


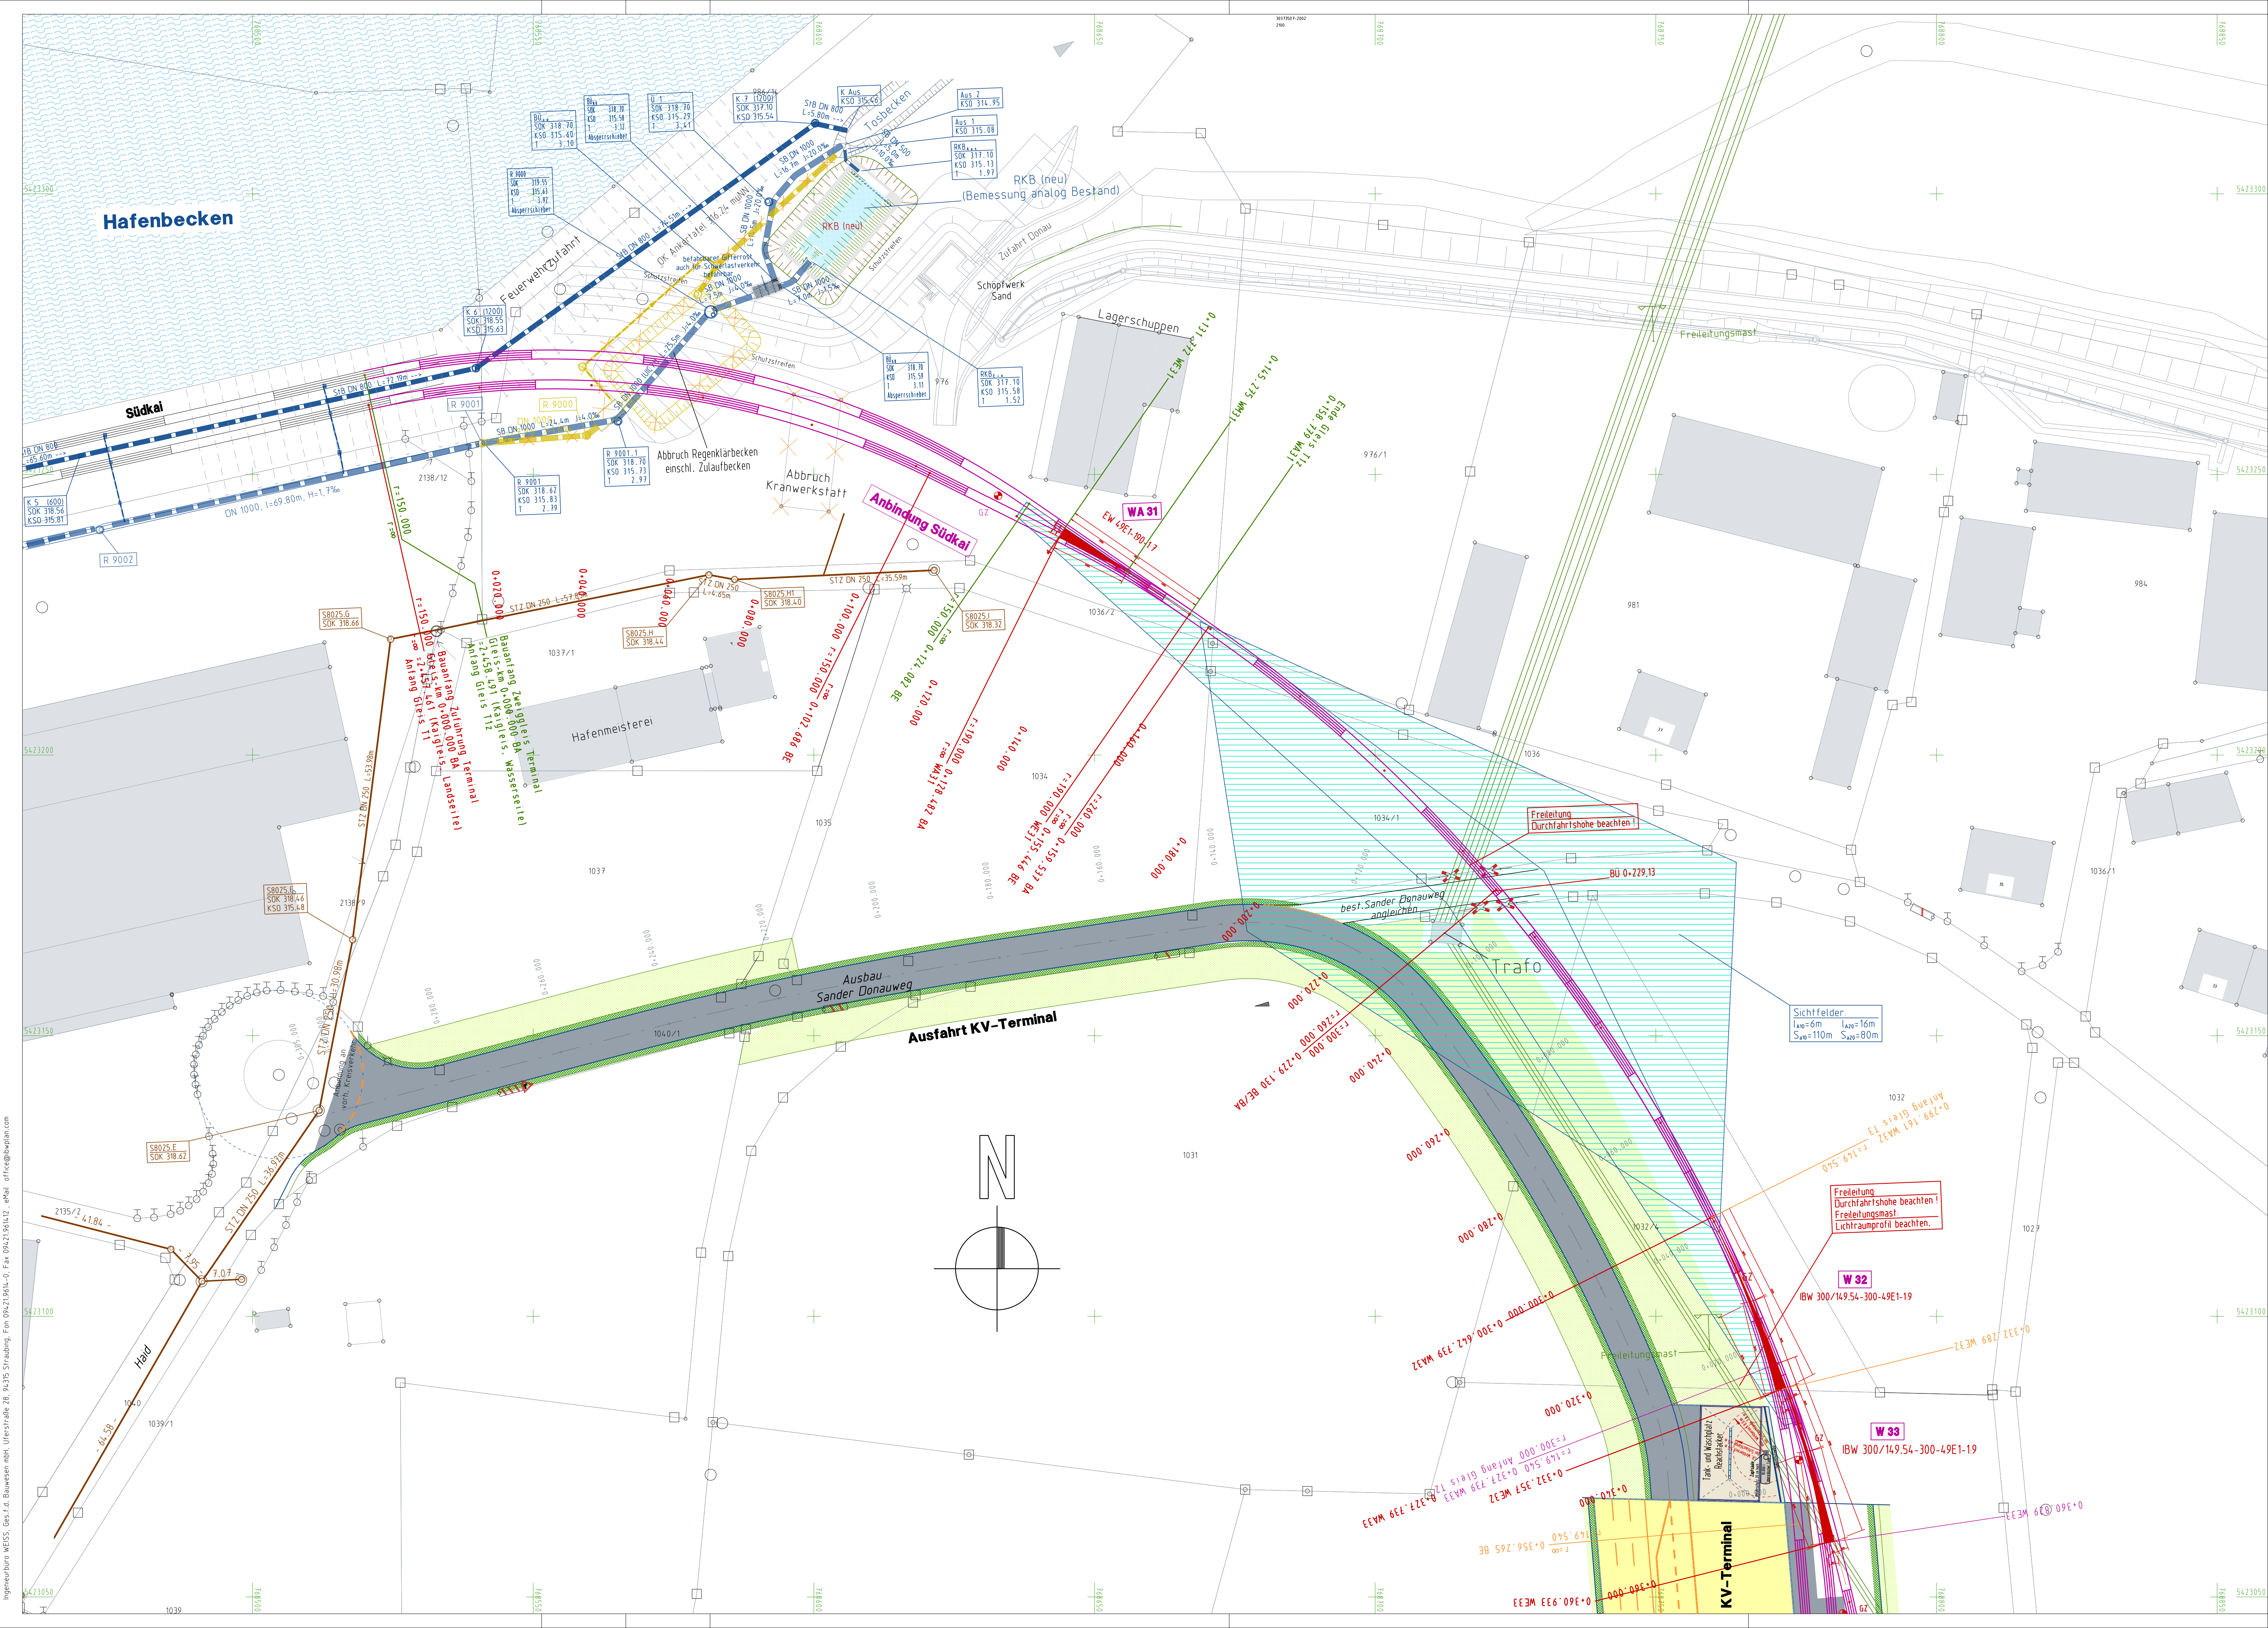

Beschreibung			
	Betonoberfläche		Grünfläche
	Asphaltoberfläche		Bankettbereich
	ungebunden befestigt		Pflasterbelage PKW-Parkfläche/Gehwege/ Fahrfläche
	Gleisbett		Wasserfläche

i	22.02.2022	bb	Änderungen gem. Förderantrag
i	02.07.2018	aw/bb	Standort Schöpfwerk, Deichanlage gem. Vorgabe RMD vom 27.06.2018
h	25.06.2018	aw/bb	Standort Schöpfwerk, Deichanlage gem. Vorgabe RMD
g	30.08.2017	bb	Position RKB, Grenzverlauf bei Trafostation
f	11.07.2017	bw	Position RKB an HWS angepasst
e	02.05.2017	bw	Trassierung mit Umgehung der Fl. Nr. 1031
d	26.08.2013	bb	gem. Abstimmung RMD vom 22.08.2013
c	19.08.2013	bb	Regenrückhaltebecken baugleich
b	12.03.2013	bb	Bahnübergang, Beschilderung etc.
a	12.04.2012	bb	Abstimmung mit Regierung von Oberbayern
Änderung	Datum	Name	Art

HAFEN STRAUBING-SAND
Europaring 4, 94315 Straubing
Fon 09421 . 785-150 Fax 09421 . 785155

Zweckverband Hafen Straubing-Sand	genehmigt:	Datum	Name
Straubing, den		bearb. 02./22	bb
Vorhaben		gez. 02./22	pdf
.....		gepr.	we

**Terminal für den kombinierten Verkehr
in Straubing-Sand**

1. Tektur zur Planfeststellung

**Lageplan
Gleisanbindung Südkai / KV-Terminal**

Planbezeichnung

Maßstab
1:500

Plan Nr.
2469/L5j

AUFGESTELLT
Ingenieurbüro WEISS
Gesellschaft für das Bauwesen mbH
Uferstraße 28, 94315 Straubing
Fon 09421 . 9614-0, Fax 09421 . 9614-12
e-mail office@bwplan.com

Entwasserung
Freizeite
Industrieanlagen
Straßen
Gleise
Hafen
Stadtneubau
Projektsteuerung
St. Ge. Ka
Vermessung

Straubing, 20. März 2022

WEISS
logistics civil engineering