


Ingenieurbüro WEISS, Ges.f.d.Bauwesen mbH, Uferstraße 28, 94315 Straubing, Fon 09421 9614-0, Fax 09421 9614-12, eMail office@ibwplan.com

Zufahrt KV-Terminal

H= 700 m
T= 9.450 m
f= -0.064 m
TS= 318.969 m
KM= 0+012.000

H= 2000 m
T= 9.500 m
f= 0.023 m
TS= 318.593 m
KM= 0+200.000

H= 3000 m
T= 3.750 m
f= -0.002 m
TS= 318.818 m
KM= 0+230.000

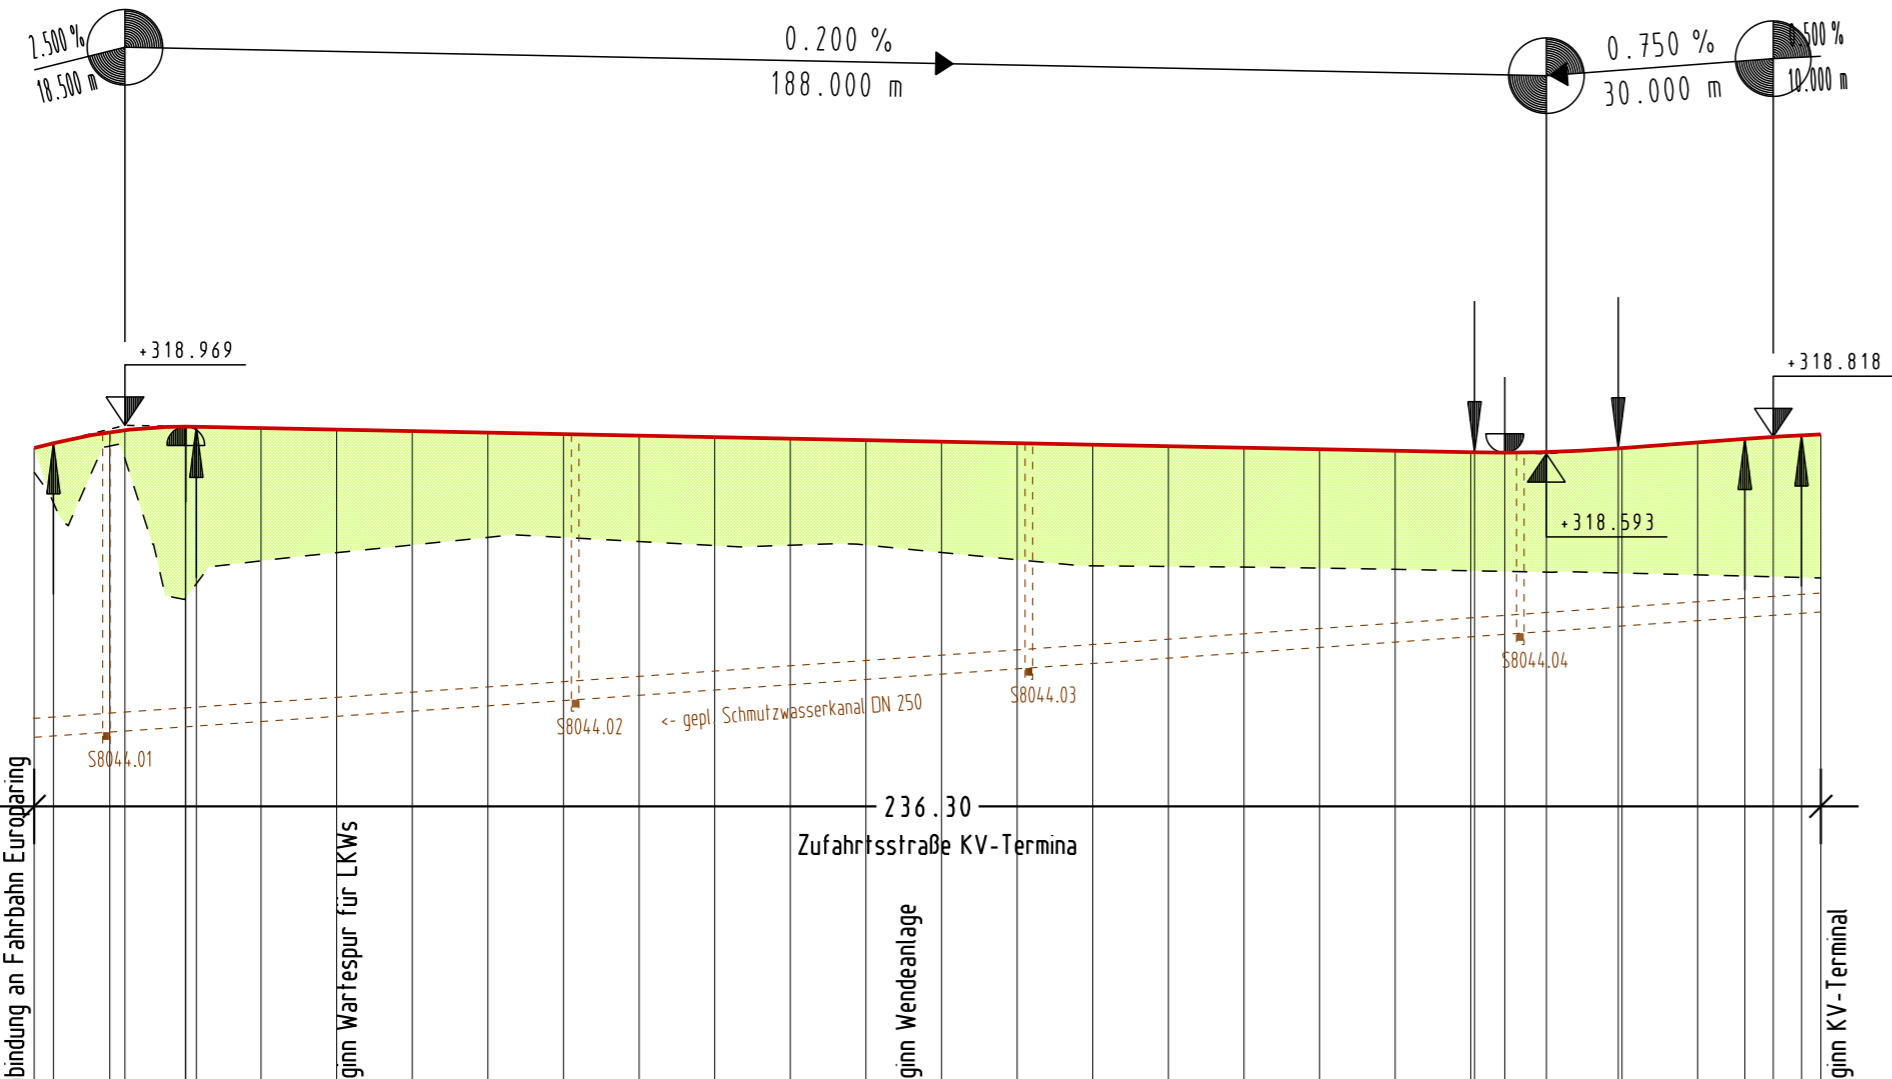


M = 1:1000/100
310.00 müNN

Station	Urgelände	Gradiente
0+000	0.000 318.349	0.000 318.693
	10.000 318.695	2.500 318.993
	20.000 316.679	10.000 318.880
	30.000 317.177	20.000 318.957
	40.000 317.285	30.000 318.951
	50.000 317.387	40.000 318.913
	60.000 317.488	50.000 318.893
	70.000 317.487	60.000 318.874
	80.000 317.433	70.000 318.853
	90.000 317.380	80.000 318.833
	0.000 317.384	90.000 318.814
	10.000 317.386	0.000 318.793
	20.000 317.287	10.000 318.773
	30.000 317.192	20.000 318.754
	40.000 317.111	30.000 318.733
	50.000 317.103	40.000 318.713
	60.000 317.095	50.000 318.694
	70.000 317.082	60.000 318.673
	80.000 317.065	70.000 318.653
	90.000 317.046	80.000 318.633
	0.000 317.028	90.000 318.613
	10.000 317.016	0.000 318.616
	20.000 316.992	10.000 318.668
	30.000 316.987	20.000 318.744
	40.000 316.987	30.000 318.790
	50.000 316.951	40.000 318.816
		50.000 318.837
		60.000 318.850

Ausfahrt KV-Terminal

H= 2500 m
T= 12.500 m
f= 0.031 m
TS= 318.800 m
KM= 0+026.000

H= 2500 m
T= 25.000 m
f= -0.012 m
TS= 318.925 m
KM= 0+051.000

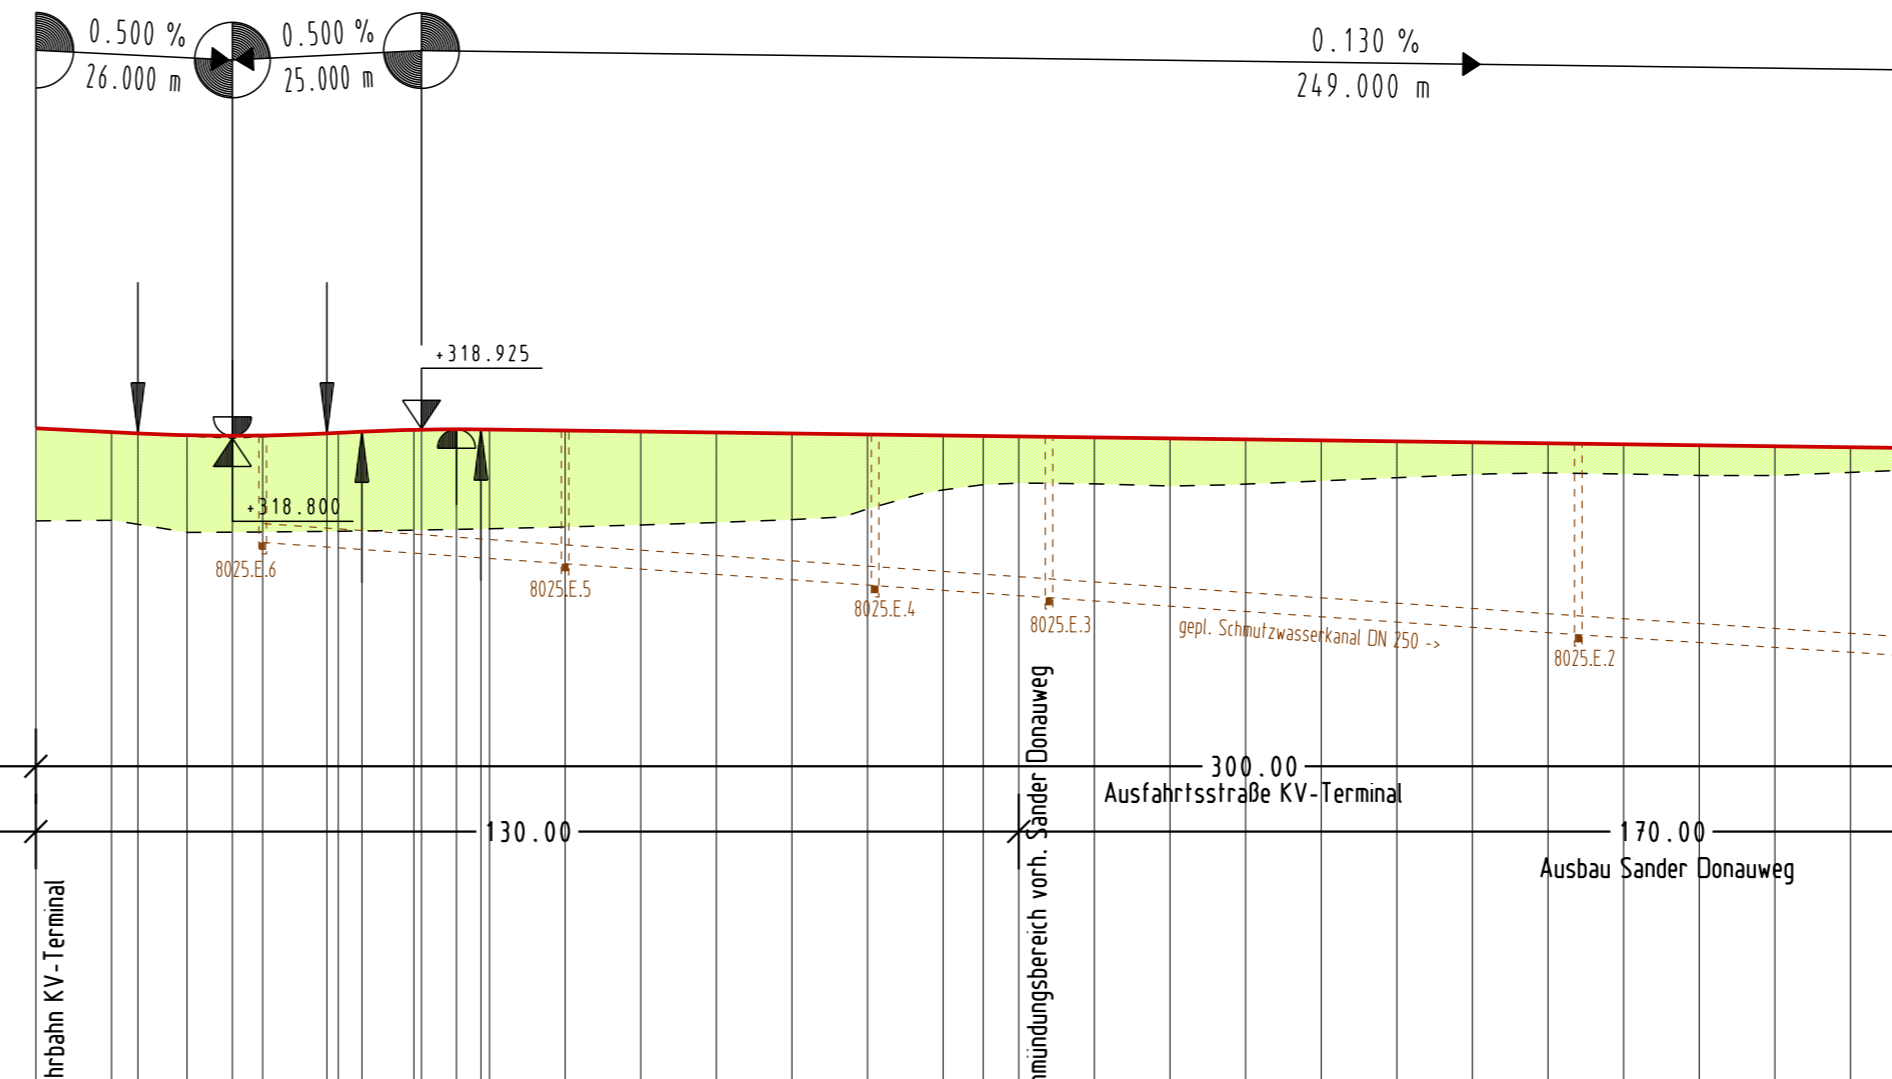

M = 1:1000/100
310.00 müNN

Station	Urgelände	Gradiente
0+000	0.000 317.706	0.000 318.930
	10.000 317.713	10.000 318.880
	20.000 317.554	13.500 318.862
	30.000 317.559	20.000 318.838
	40.000 317.568	26.000 318.831
	50.000 317.583	30.000 318.834
	60.000 317.602	38.500 318.867
	70.000 317.625	43.199 318.868
	80.000 317.652	50.000 318.911
	90.000 317.684	55.629 318.917
	0.000 317.722	60.000 318.933
	10.000 317.864	70.000 318.900
	20.000 318.115	80.000 318.887
	25.000 318.105	90.000 318.874
	30.000 318.205	0.000 318.861
	40.000 318.196	10.000 318.848
	50.000 318.167	20.000 318.835
	60.000 318.192	25.000 318.829
	70.000 318.235	30.000 318.823
	80.000 318.277	40.000 318.810
	90.000 318.319	50.000 318.797
	0.000 318.339	60.000 318.784
	10.000 318.326	70.000 318.771
	20.000 318.307	80.000 318.758
	30.000 318.306	90.000 318.745
	40.000 318.347	0.000 318.732
	50.000 318.387	10.000 318.719
	60.000 318.425	20.000 318.706
	70.000 318.456	30.000 318.693
	80.000 318.477	40.000 318.680
	90.000 318.539	50.000 318.667
	96.340 318.572	60.000 318.654
	0.000 318.602	70.000 318.641
		80.000 318.628
		90.000 318.615
		96.340 318.607
		0.000 318.602

a	03.03.2022	bb	Tektur gem. Forderantrag
Änderung	Datum	Name	Art

HAFEN STRAUBING-SAND
Europaring 4, 94315 Straubing
Fon 09421 . 785-150 Fax 09421 . 785155

Zweckverband Hafen Straubing-Sand	genehmigt	Datum	Name
Straubing, den	02.'22	bb
Vorhaben	02.'22	pdf
		gepr.	we

Terminal für den kombinierten Verkehr in Straubing-Sand

1. Tektur zur Planfeststellung

Höhenpläne Zu- und Ausfahrt KV-Terminal

AUFGESTELLT

Ingenieurbüro WEISS
Gesellschaft für das Bauwesen mbH
Uferstraße 28, 94315 Straubing
Fon 09421 . 9614-0, Fax 09421 . 9614.12
e-mail office@ibwplan.com

Entwässerung
Freiräume
Industrieanlagen
Straßen
Gleise
Hafen
Städtebau
Projektsteuerung
Si Ge Ko
Vermessung

Straubing, 20. März 2022

