


Regenklärbecken

Regenrückhaltebecken

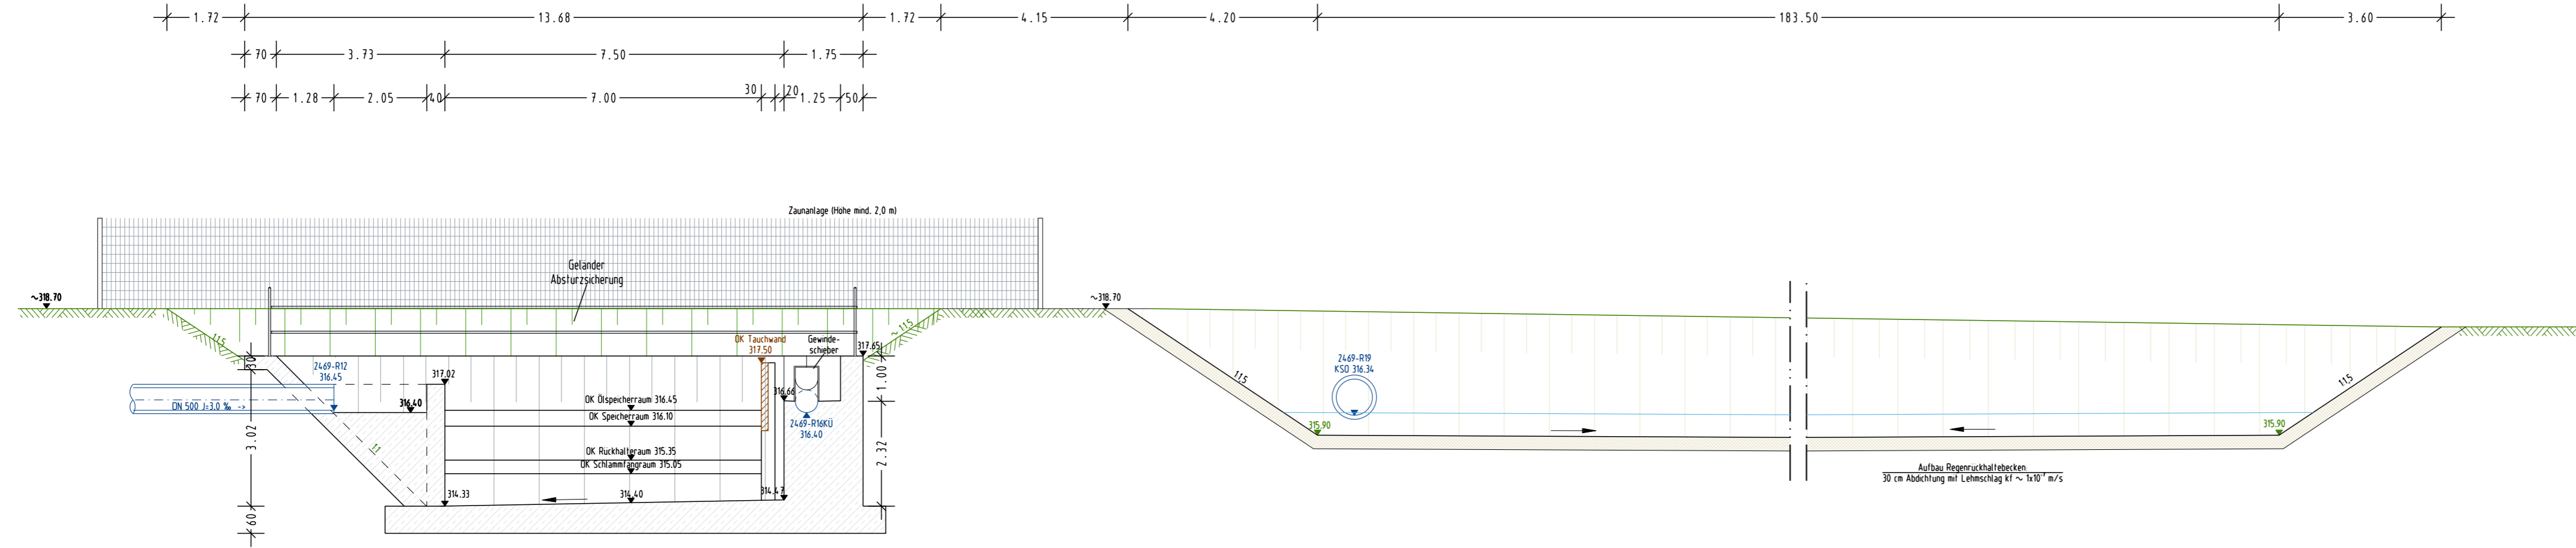

Anderung	Datum	Name	Art
d	10.03.2022	bb	Tektur gem. Förderantrag
c	02.07.2018	aw/bb	Abdichtung mit Lehmschlag, Absturzsicherung
b	17.01.2018	bb	Regenklärbecken / Regenrückhaltebecken geändert
a	19.08.2013	bb	Anmerkungen

Vorhabensträger

HAFEN STRAUBING-SAND
Europaring 4, 94315 Straubing
 Fon 09421 . 785-150 Fax 09421 . 785155

Zweckverband Hafen Straubing-Sand	genehmigt.	Datum	Name
		02.22	bb
		02.22	pdf
			we

Vorhaben
 Fundstelle
 Projekt: SAND_UTM
 Datei: 2469_RR3.PLT
 Objekt: 2469_RRB
 24.03.22, AK: bw

Terminal für den kombinierten Verkehr in Straubing-Sand

1. Tektur zur Planfeststellung

Planbezeichnung	Maßstab
Querschnitt Regenrückhaltebecken Regenklärbecken	1:100
Plan Nr.	Q5d

AUFGESTELLT

Ingenieurbüro WEISS
 Gesellschaft für das Bauwesen mbH
Uferstraße 28, 94315 Straubing
 Fon 09421 . 9614-0, Fax 09421 . 961412
 e-mail office@ibwplan.com

Entwässerung
 Freiräume
 Industrieanlagen
 Straßen
 Gleise
 Hafen
 Städtebau
 Projektsteuerung
 Si Ge Ko
 Vermessung

Straubing, 20. März 2022