Hafen
Straubing-Sand

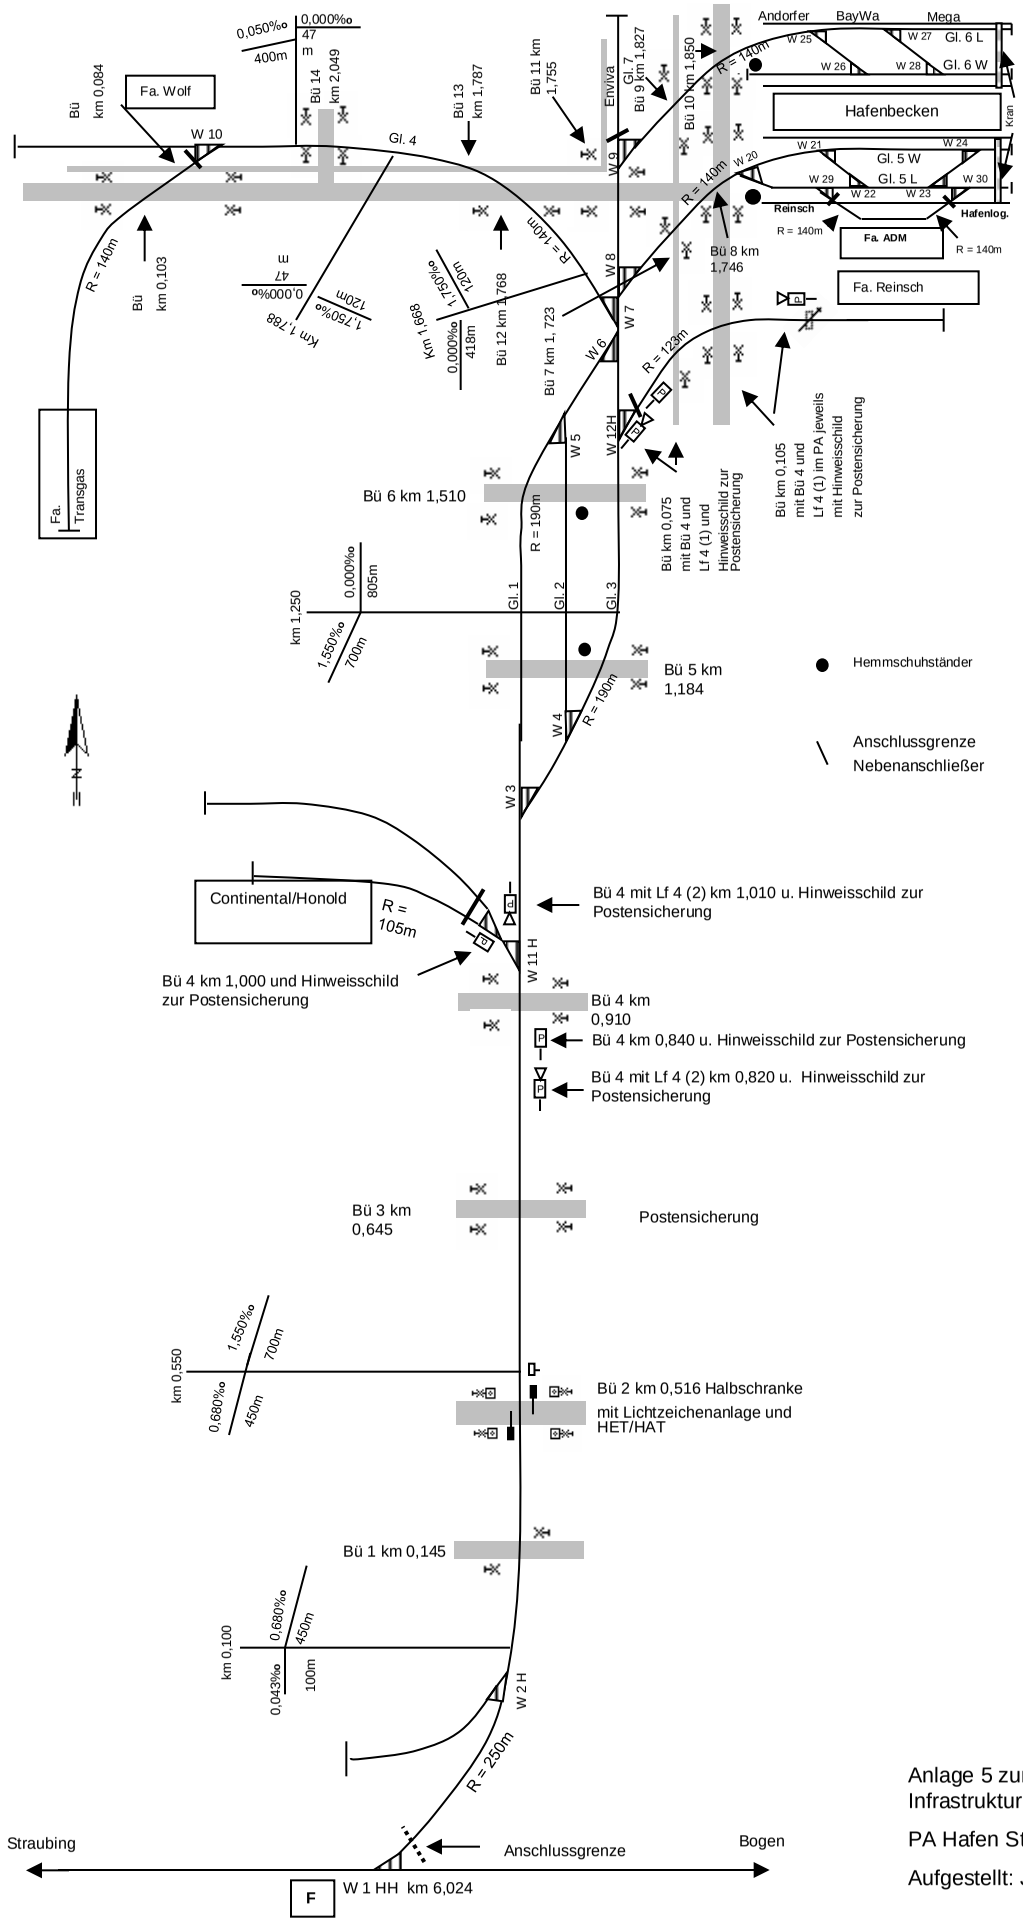

Anlage 5 zum Infrastrukturnutzungsvertrag

PA Hafen Straubing Sand

Aufgestellt: Januar 2014