


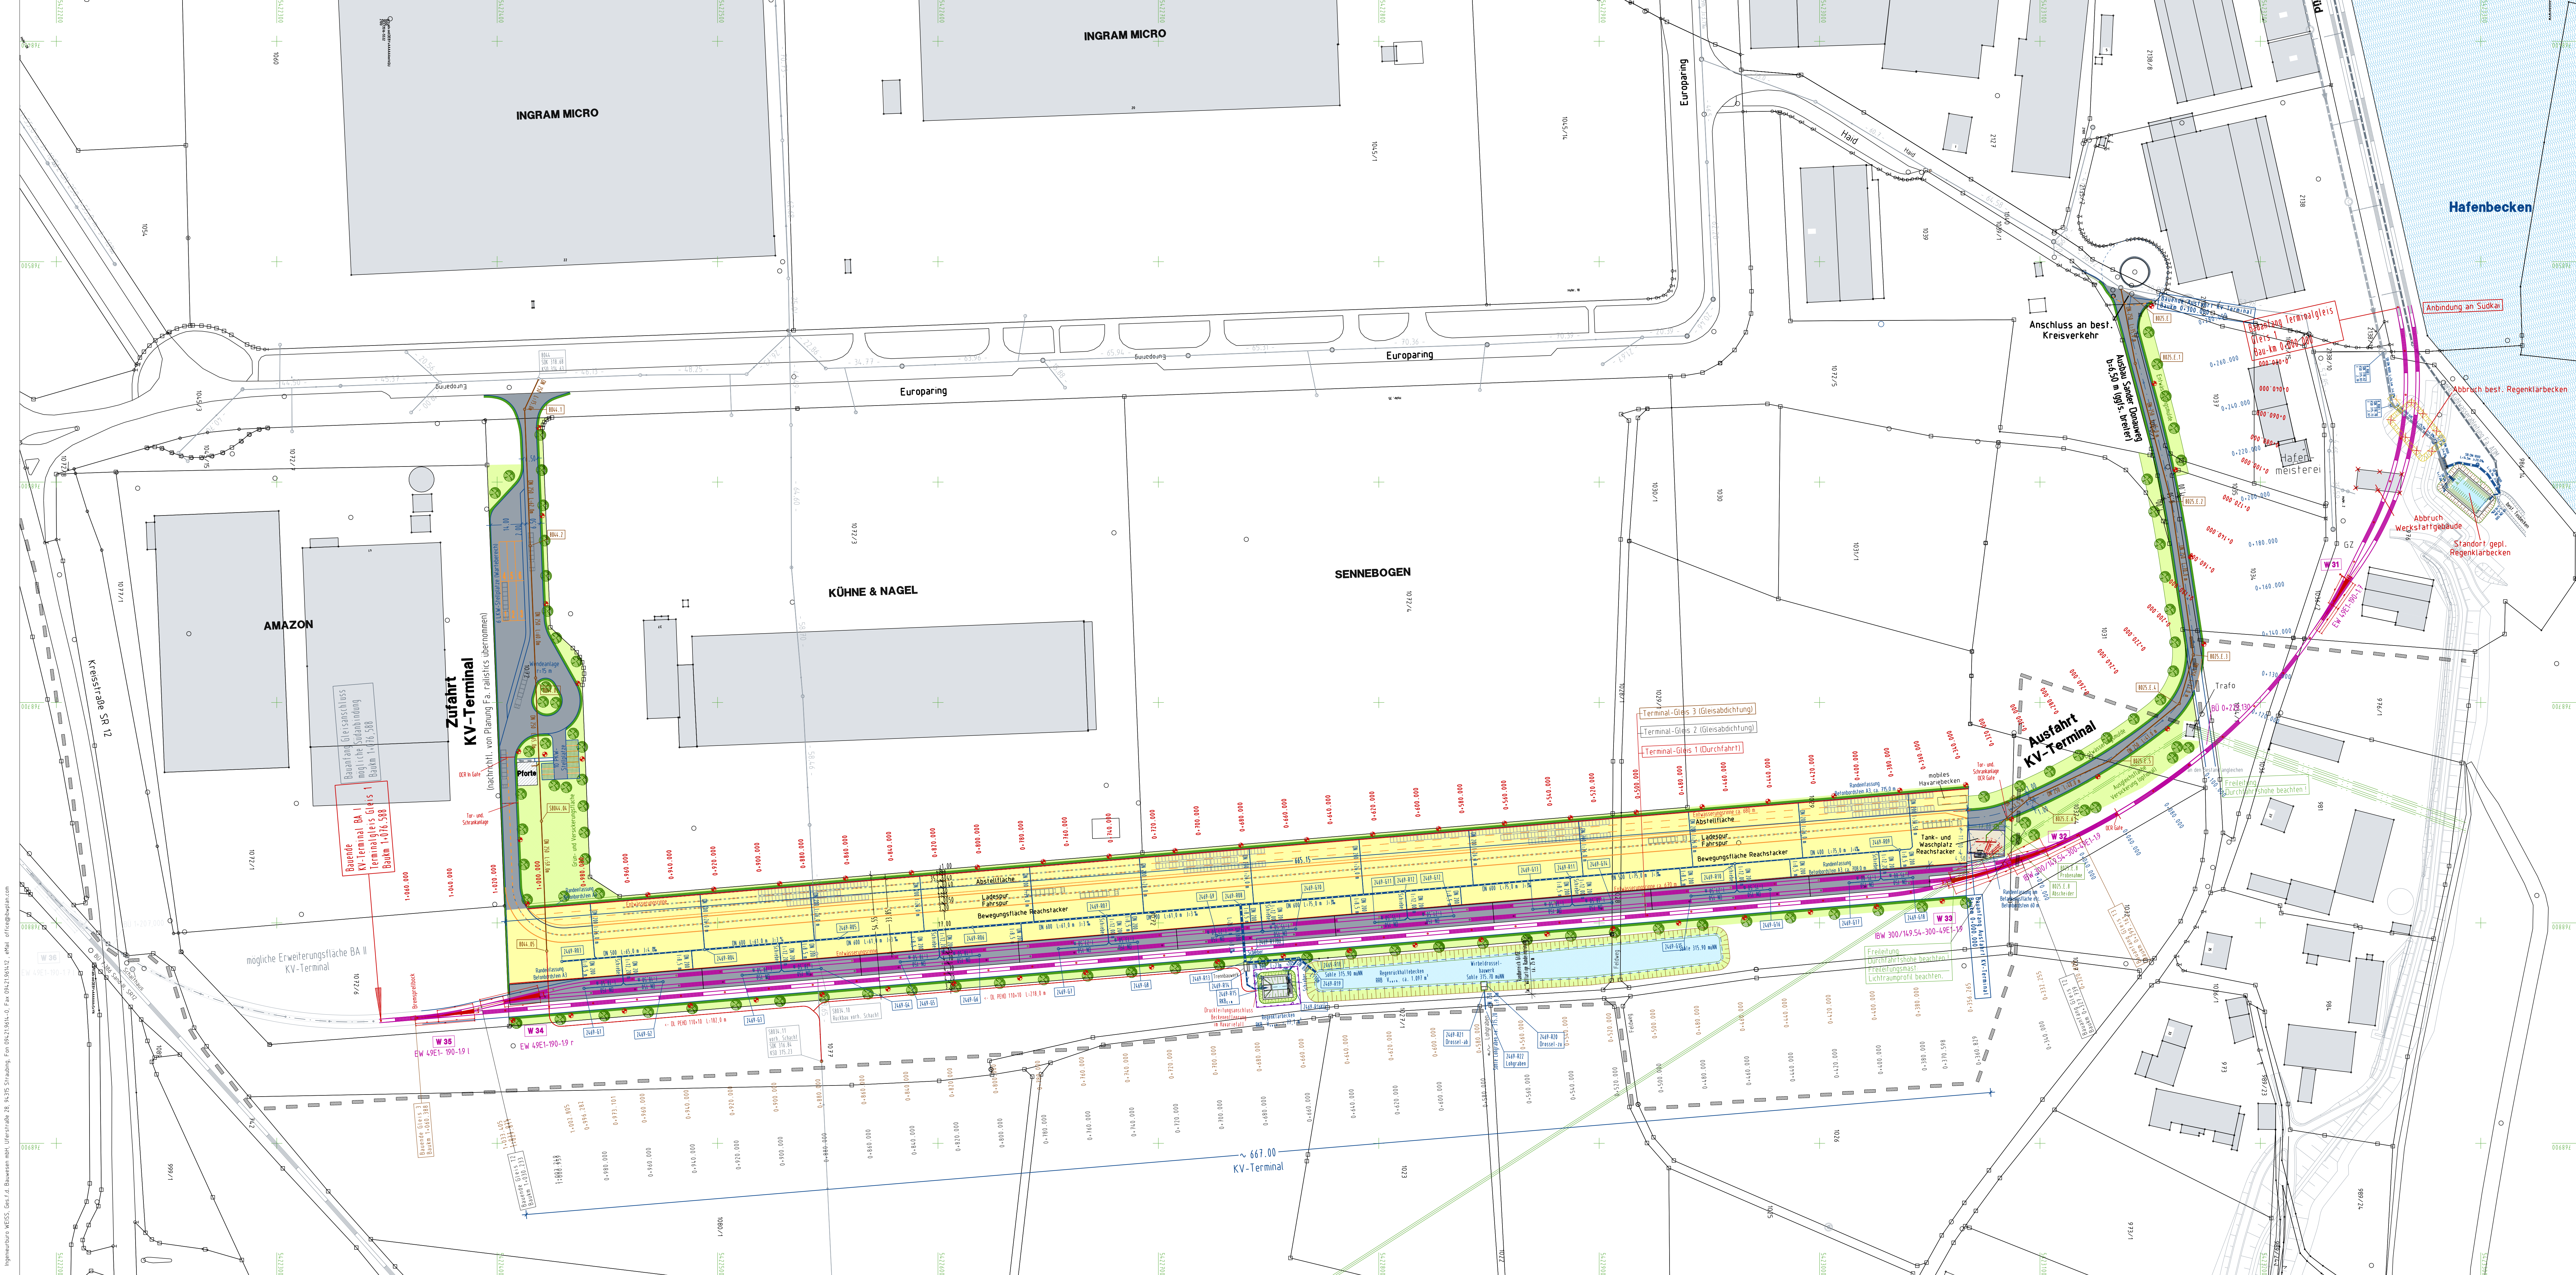

Beschreibung

- Betonoberfläche
- Asphaltoberfläche
- ungebunden befestigt
- Gleisabdichtung
- Grünfläche
- Bankettbereich
- Pflasterbeläge
- PKW-Parkfläche / Gehwege

g	01.02.2022	bb	Änderungen gem. Förderantrag
f	02.07.2018	bb	Außenbeleuchtung Leuchtmast Lph 25 m
e	30.08.2017	bb	Regenklärbecken, Standort Regenrückhaltebecken, Entwässerungsleitungen
d	19.08.2013	bb	Wirkbereich Tankanlage, Regenklärbecken
c	15.02.2013	bb	Regenrückhaltebecken, Entwässerung etc.
b	10.01.2013	bb	Gleisabdichtung
a	26.10.2012	bb	Leitungsverlauf Regenwasserkanal, Sedimentationsbecken
Änderung	Datum	Name	Art

Vorbereitender

HAFEN STRAUBING-SAND
Europaring 4, 94315 Straubing
Fon 09421 785-150 Fax 09421 785155

Zweckverband Hafen Straubing-Sand

genehmigt

Straubing, den	Datum	Name
Vorhaben	bearb. 02.22	bo
	gez. 02.22	pdf
	gepr.	we

Terminal für den kombinierten Verkehr in Straubing-Sand

1. Teikur zur Planfeststellung

Planbezeichnung

Lageplan der gepl. Anlage

AUFGESTELLT

Ingenieurbüro WEISS
Gesellschaft für das Bauwesen mbH
Uferstraße 28, 94315 Straubing
Fon 09421 9614-0 Fax 09421 961412
e-mail office@bwplan.com

Entwässerung
Freiraume
Industrieanlagen
Straßen
Gleise
Hafen
Stadtbau
Projektskizzen
St. Ge. Ko
Vermessung

WEISS
logistics civil engineering