


# Regelquerschnitt Ausfahrt KV-Terminal

## Belastungsklasse Bk10

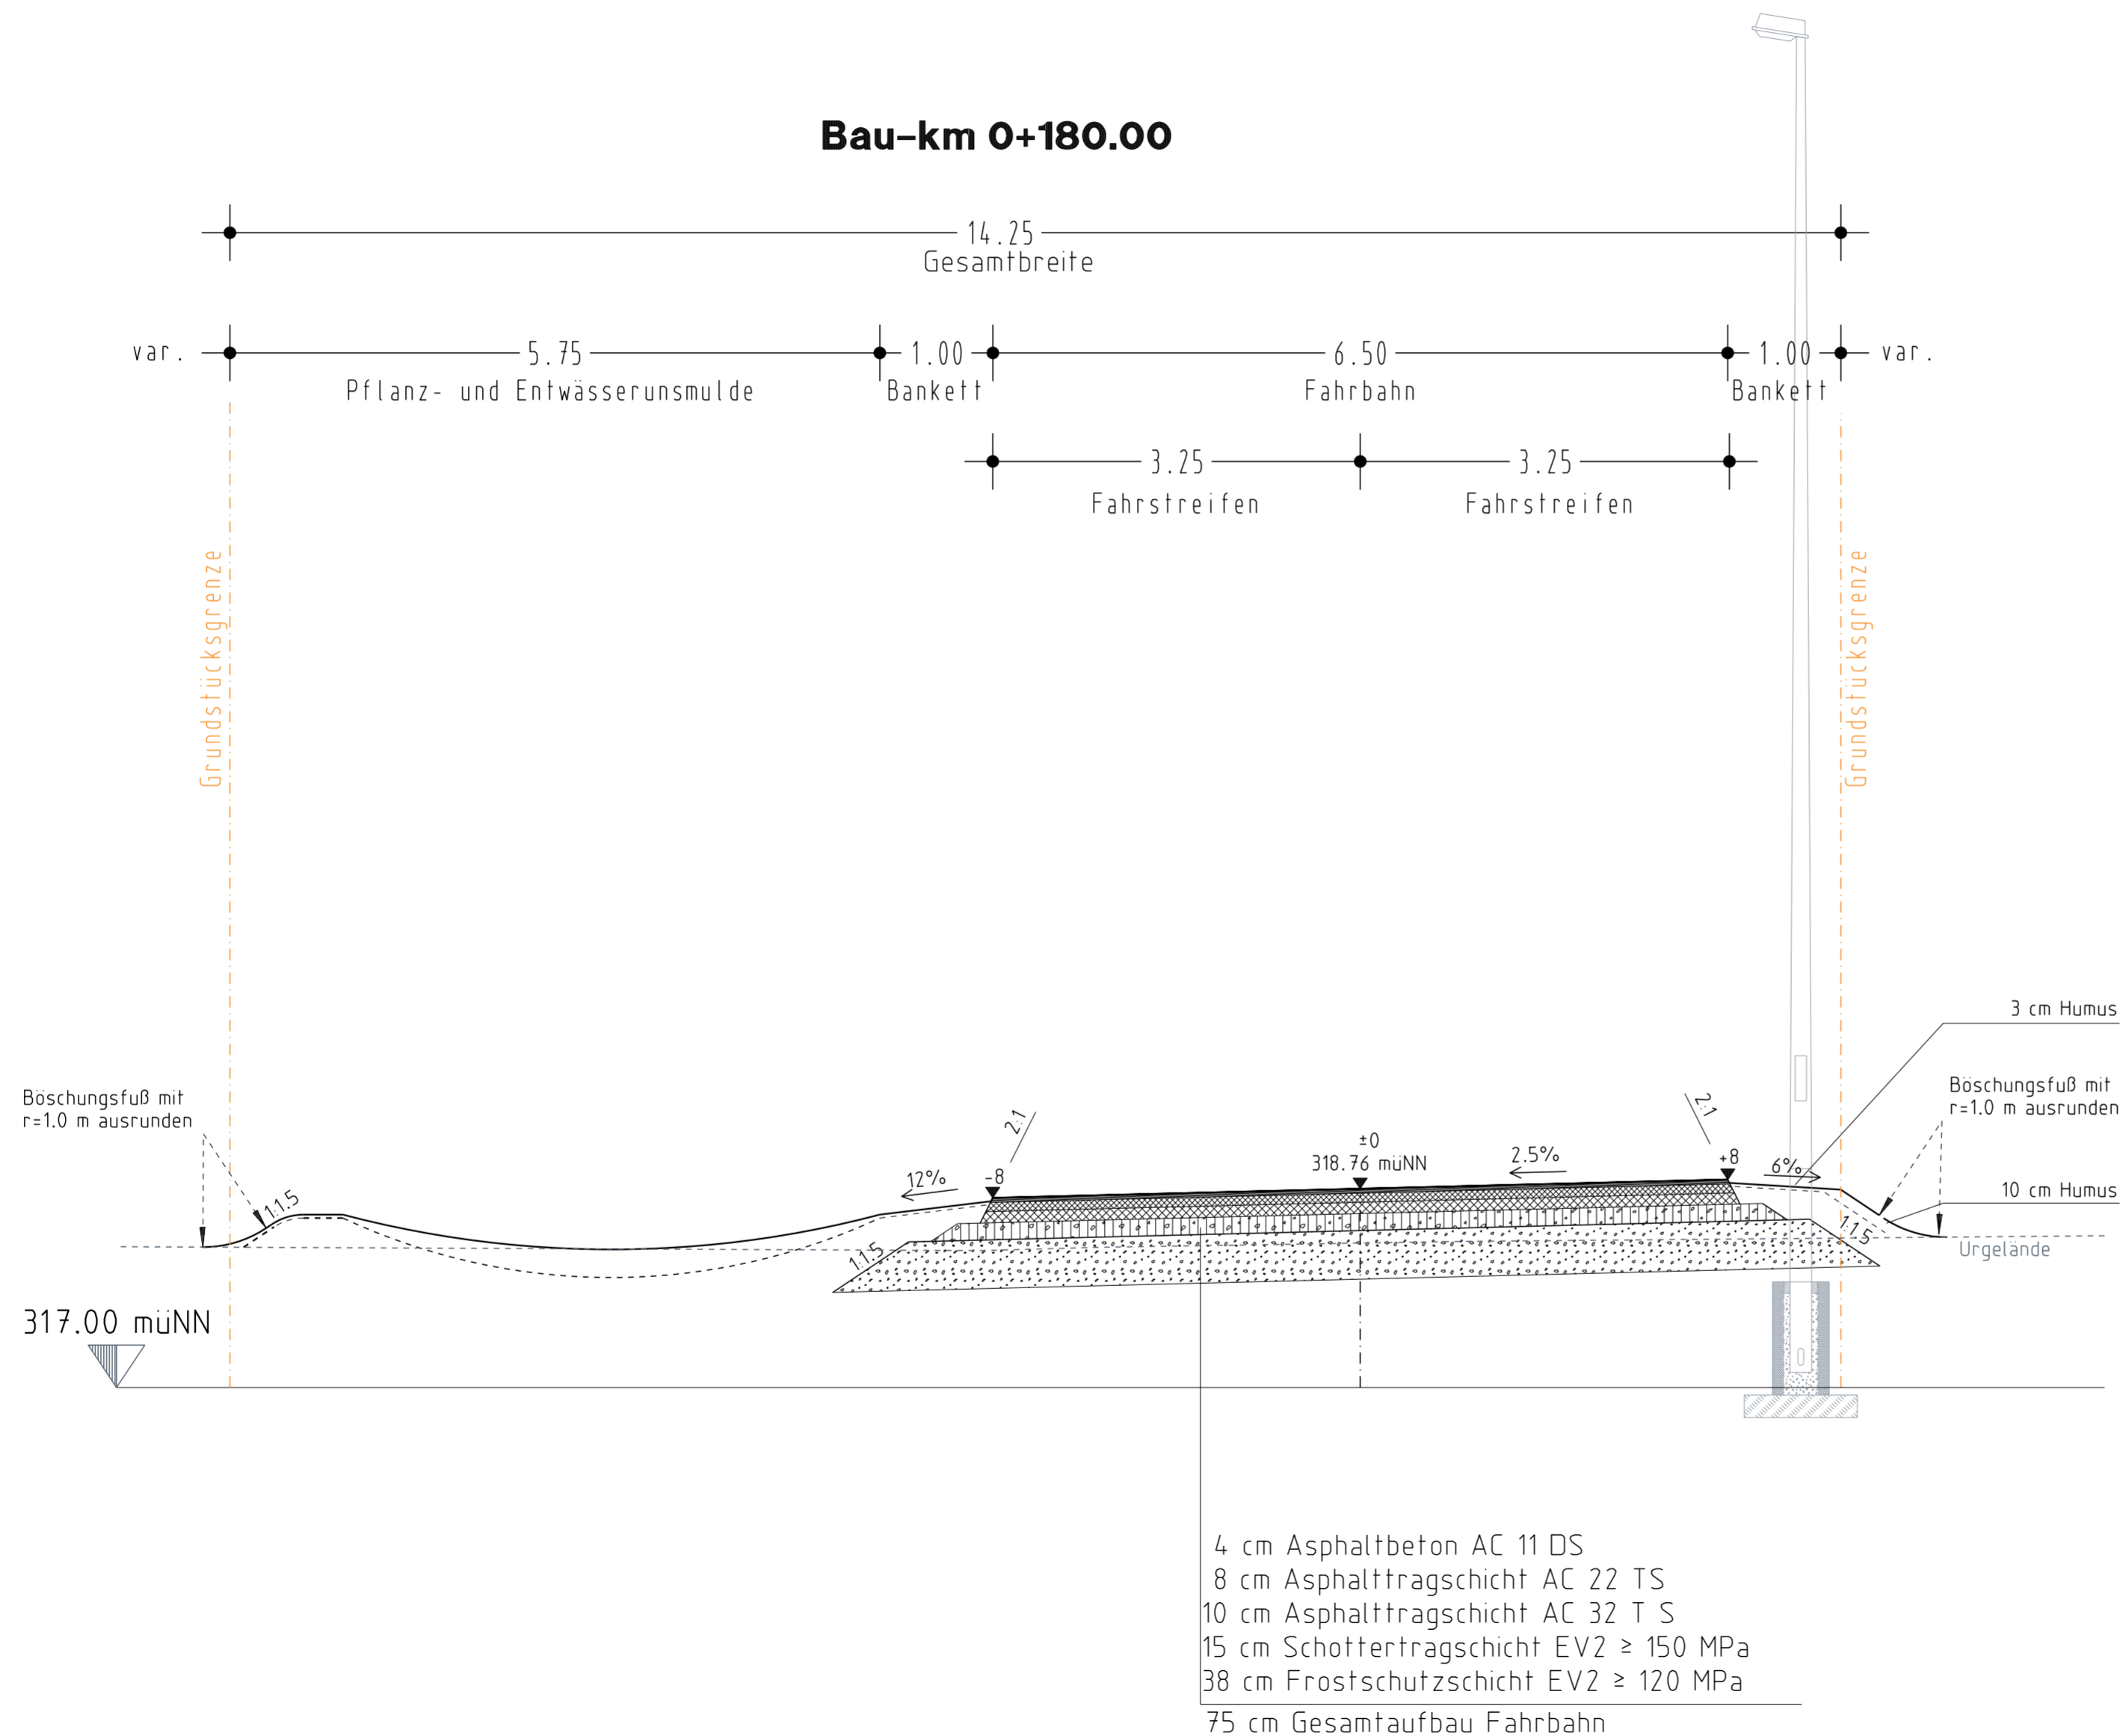

Ingenieurbüro WEISS, Ges.f.d. Bauwesen mbH, Uferstraße 28, 94315 Straubing, Fon 09421.9614-0, Fax 09421.9614-12, eMail office@ibwplan.com

c	03.03.2022	bb	Tektur gem. Förderantrag
b	17.01.2018	bb	Fahrbahnaufbau
a	06.03.2013	bb	Gesamtaufbau Fahrbahn, Geh- und Radweg
Anderung	Datum	Name	Art

Vorhabensträger

**HAFEN STRAUBING-SAND**  
**Europaring 4, 94315 Straubing**  
 Fon 09421 . 785-150 Fax 09421 . 785155

Zweckverband Hafen Straubing-Sand	genehmigt:	Datum	Name
		bearb. 02.'22	bb
		gez. 02.'22	pdf
Straubing, den .....		gepr.	we

Vorhaben  
**Terminal für den kombinierten Verkehr in Straubing-Sand**

Projekt: SAND\_UTM  
 Datei: RQBKVAUS.PLT  
 Objekt: RQ2-50  
 24.03.22, AK: bw

Anlage  
**8.2.3**

Planbezeichnung  
**Regelquerschnitt Ausfahrt KV-Terminal**

Maßstab  
**1:50**

Plan Nr.  
**2469/Q4c**

AUFGESTELLT  
**Ingenieurbüro WEISS**  
 Gesellschaft für das Bauwesen mbH  
**Uferstraße 28, 94315 Straubing**  
 Fon 09421 . 9614-0, Fax 09421 . 961412  
 e-mail office@ibwplan.com

Entwässerung  
 Freiräume  
 Industrieanlagen  
 Straßen  
 Gleise  
 Hafen  
 Städtebau  
 Projektsteuerung  
 Si Ge Ko  
 Vermessung

Straubing, 20. März 2022

**WEISS**  
 logistics civil engineering