
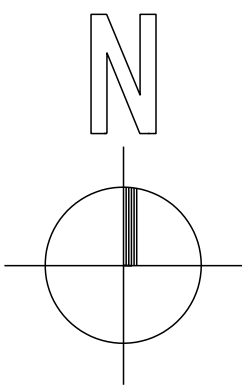


Ingenieurbüro WEISS, Ges.f.d. Bauwesen mbH, Uferstraße 28, 94315 Straubing, Fon 09421.9614-0, Fax 09421.9614-2, eMail office@ibwplan.com

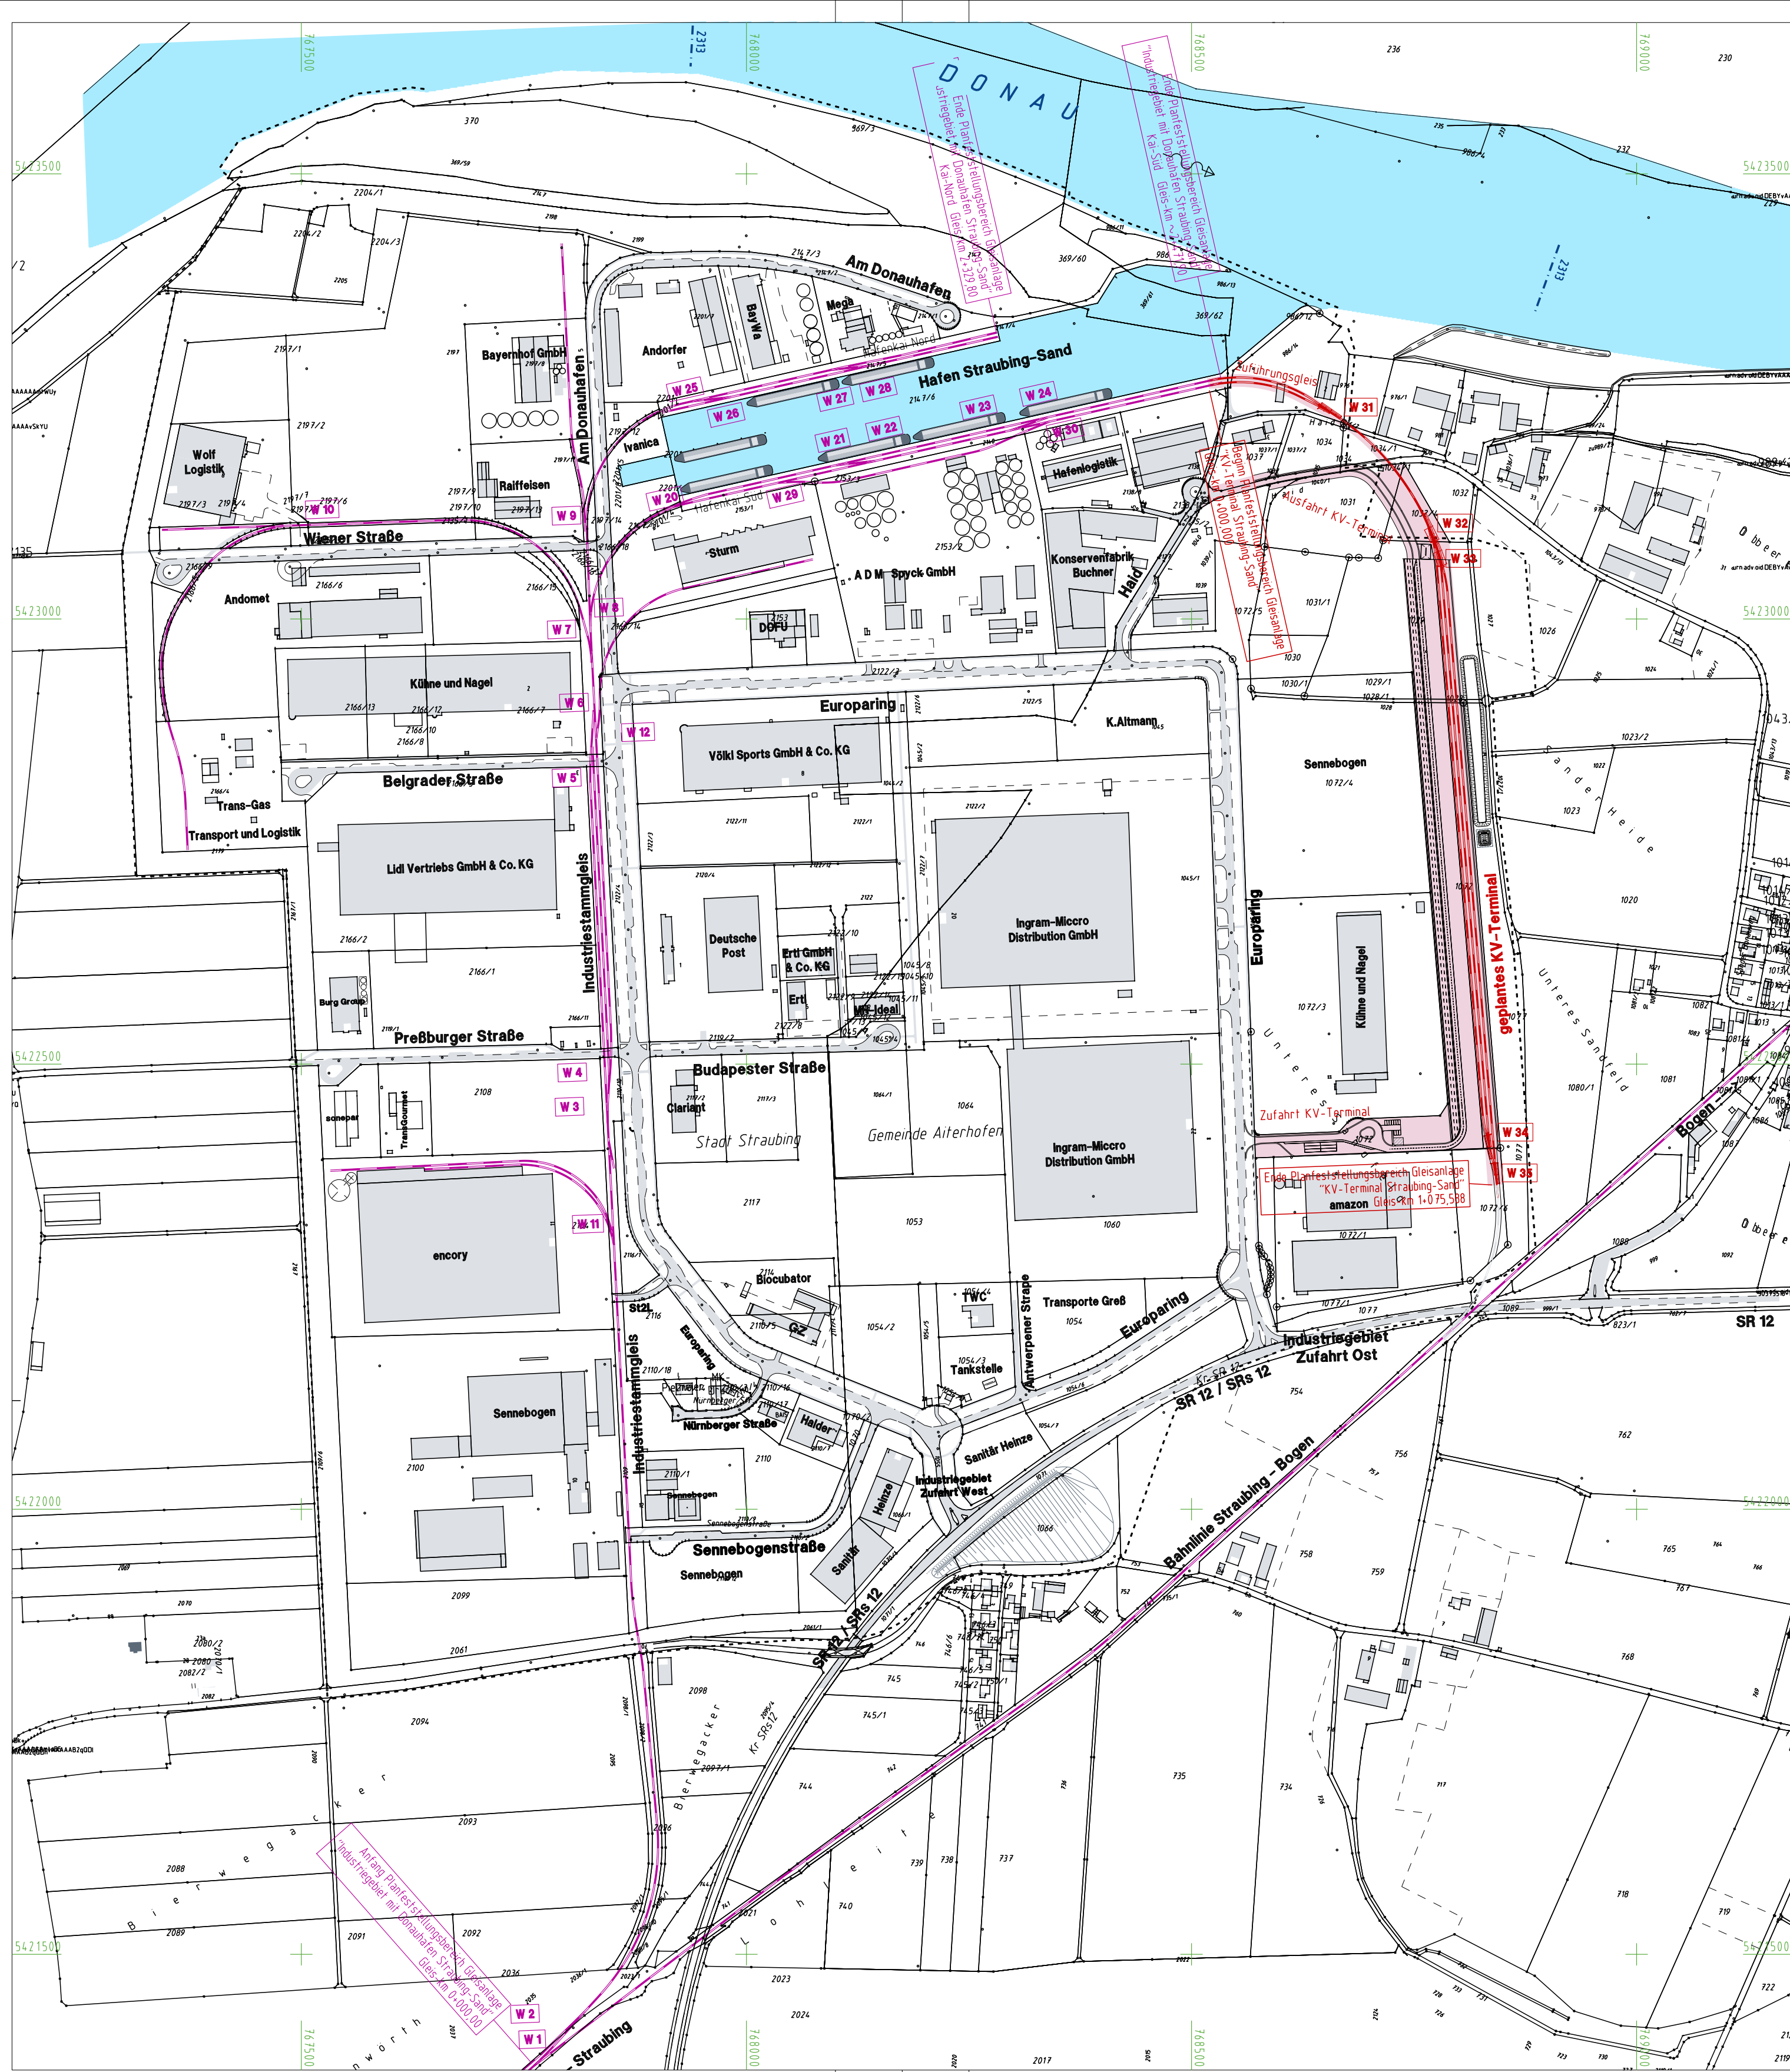

Legende:

- Gleisanlagen (Bestand)
- Gleisanlagen (Planung)
- Planungsbereich KV-Terminal

c	01.02.2022	bb	Änderungen gem. Förderantrag
b	30.08.2017	bb	Regenklärbecken
a	15.02.2013	bb	Außenanlage etc.
Änderung	Datum	Name	Art

Vorhabensträger



HAFEN STRAUBING-SAND
Europaring 4, 94315 Straubing

Fon 09421 . 785-150 Fax 09421 . 785155

Zweckverband Hafen Straubing-Sand	genehmigt:	Datum	Name
		bearb.	02.'22 bb
		gez.	02.'22 pdf
		gepr.	we

Fundstelle
Projekt: SAND_UTM
Datei: 5002_KVA.PLT
Objekt: 5002_KVA
28.03.22, AK bw

Terminal für den kombinierten Verkehr in Straubing-Sand

1. Tektur zur Planfeststellung

Planbezeichnung	Maßstab
	1:5.000
Plan Nr.	2469 / Ü2c

Übersichtslageplan

AUFGESTELLT

Ingenieurbüro WEISS
Gesellschaft für das Bauwesen mbH
Uferstraße 28, 94315 Straubing
Fon 09421 . 9614-0, Fax 09421 . 961412
e-mail office@ibwplan.com

Straubing, 20. März 2022

Entwässerung
Freiräume
Industrieanlagen
Straßen
Gleise
Hafen
Städtebau
Projektsteuerung
SI Ge Ko
Vermessung

WEISS

logistics civil engineering