


Ingenieurbüro WEISS, Gesellschaft für das Bauwesen mbH, Uferstraße 28, 94315 Straubing, Fon 09421 9610-0, Fax 09421 9610-12, eMail office@bwplan.com

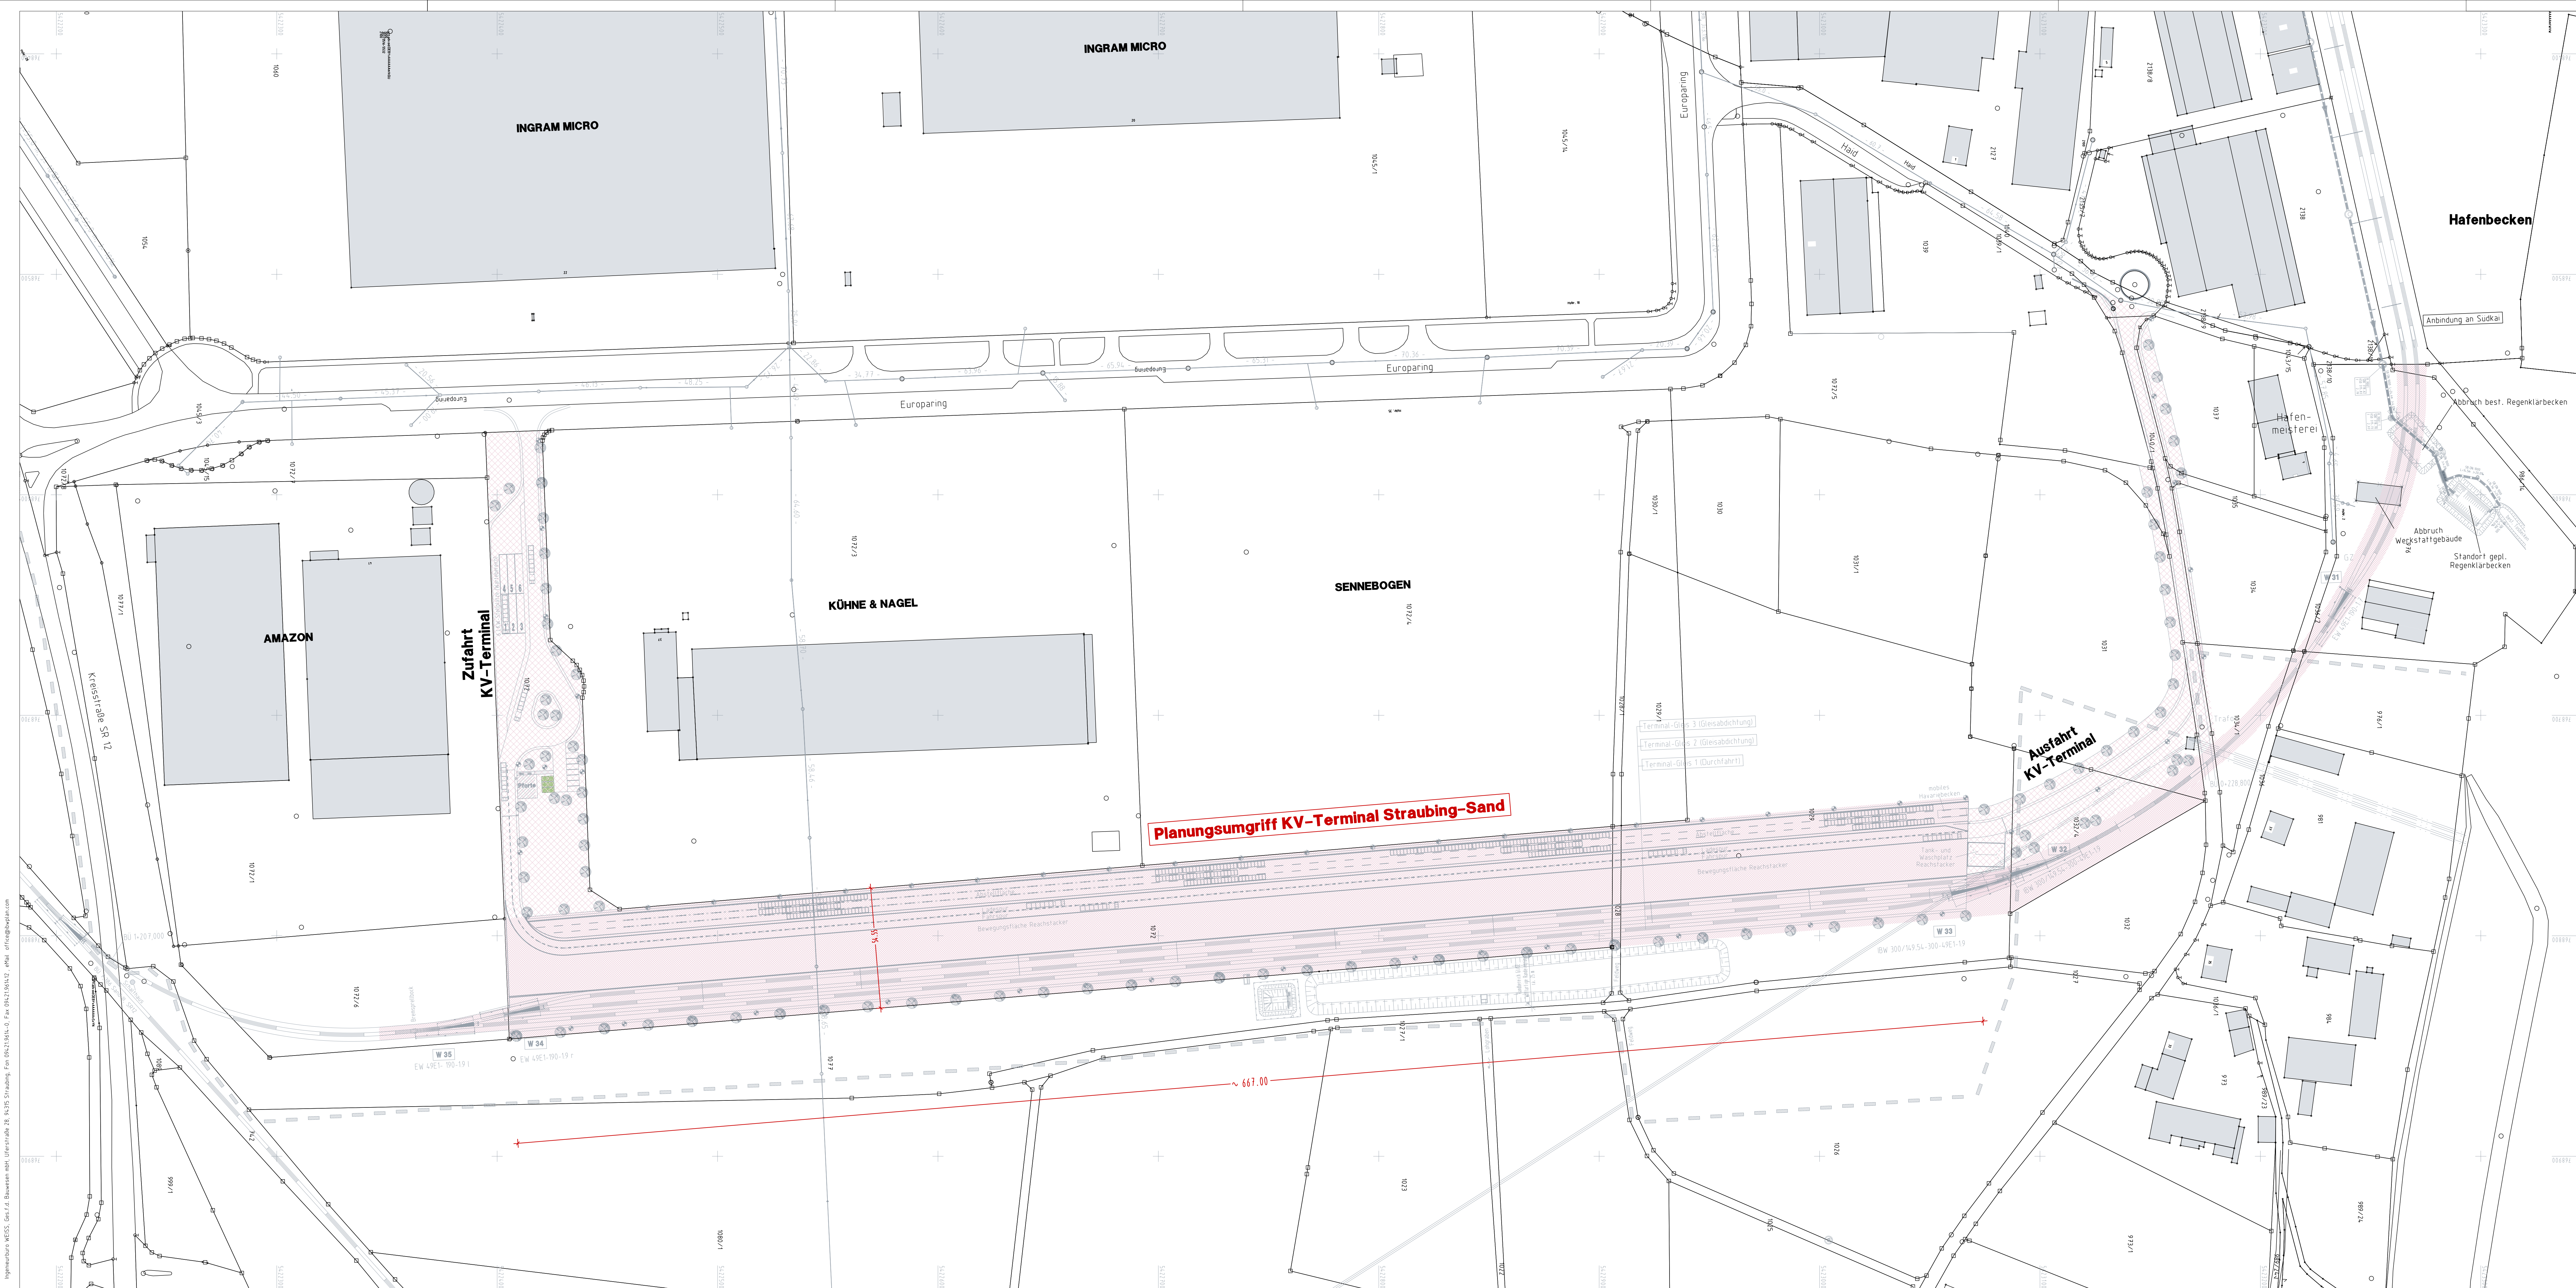

Beschreibung

Planungsumgriff KV-Terminal und Zuführungsgleise

Planungsumgriff Zu- und Ausfahrtsstraßen KV-Terminal

N

c	01.02.2022	bb	Änderungen gem. Förderantrag
b	30.08.2017	bb	Abbruch Regenklärbecken, Standort Regenklärbecken, Außenbereich Pforte
a	15.02.2013	bb	Außenanlage Zufahrt KV-Terminal etc.
Änderung	Datum	Name	Art

HAFEN

STRAUBING-SAND

Europaring 4, 94315 Straubing

Fon 09421 . 785-150 Fax 09421 . 785155

Zweckverband Hafen Straubing-Sand

genehmigt

Straubing, den

Vorhaben

Datum

Name

bearb. 02.22

bb

gez. 02.22

pdf

gepr.

we

Fundstelle

SAND_LTM

Projekt

KV_A3PLC_PLT

Datum

28.03.22

Objekt

AK: bw

Anlage

3

Maßstab

1:1.000

Plan Nr.

2469 / L1c

AUFGESTELLT

Ingenieurbüro WEISS

Gesellschaft für das Bauwesen mbH

Uferstraße 28, 94315 Straubing

Fon 09421 . 9610-0, Fax 09421 . 9610-12

e-mail office@bwplan.com

Entwässerung

Freiraum

Industrieanlagen

Straßen

Gleise

Hafen

Stadtplanung

Projektsteuerung

SiGe Ko

Vermessung

WEISS

logistics civil engineering

Straubing, 20. März 2022

.....