



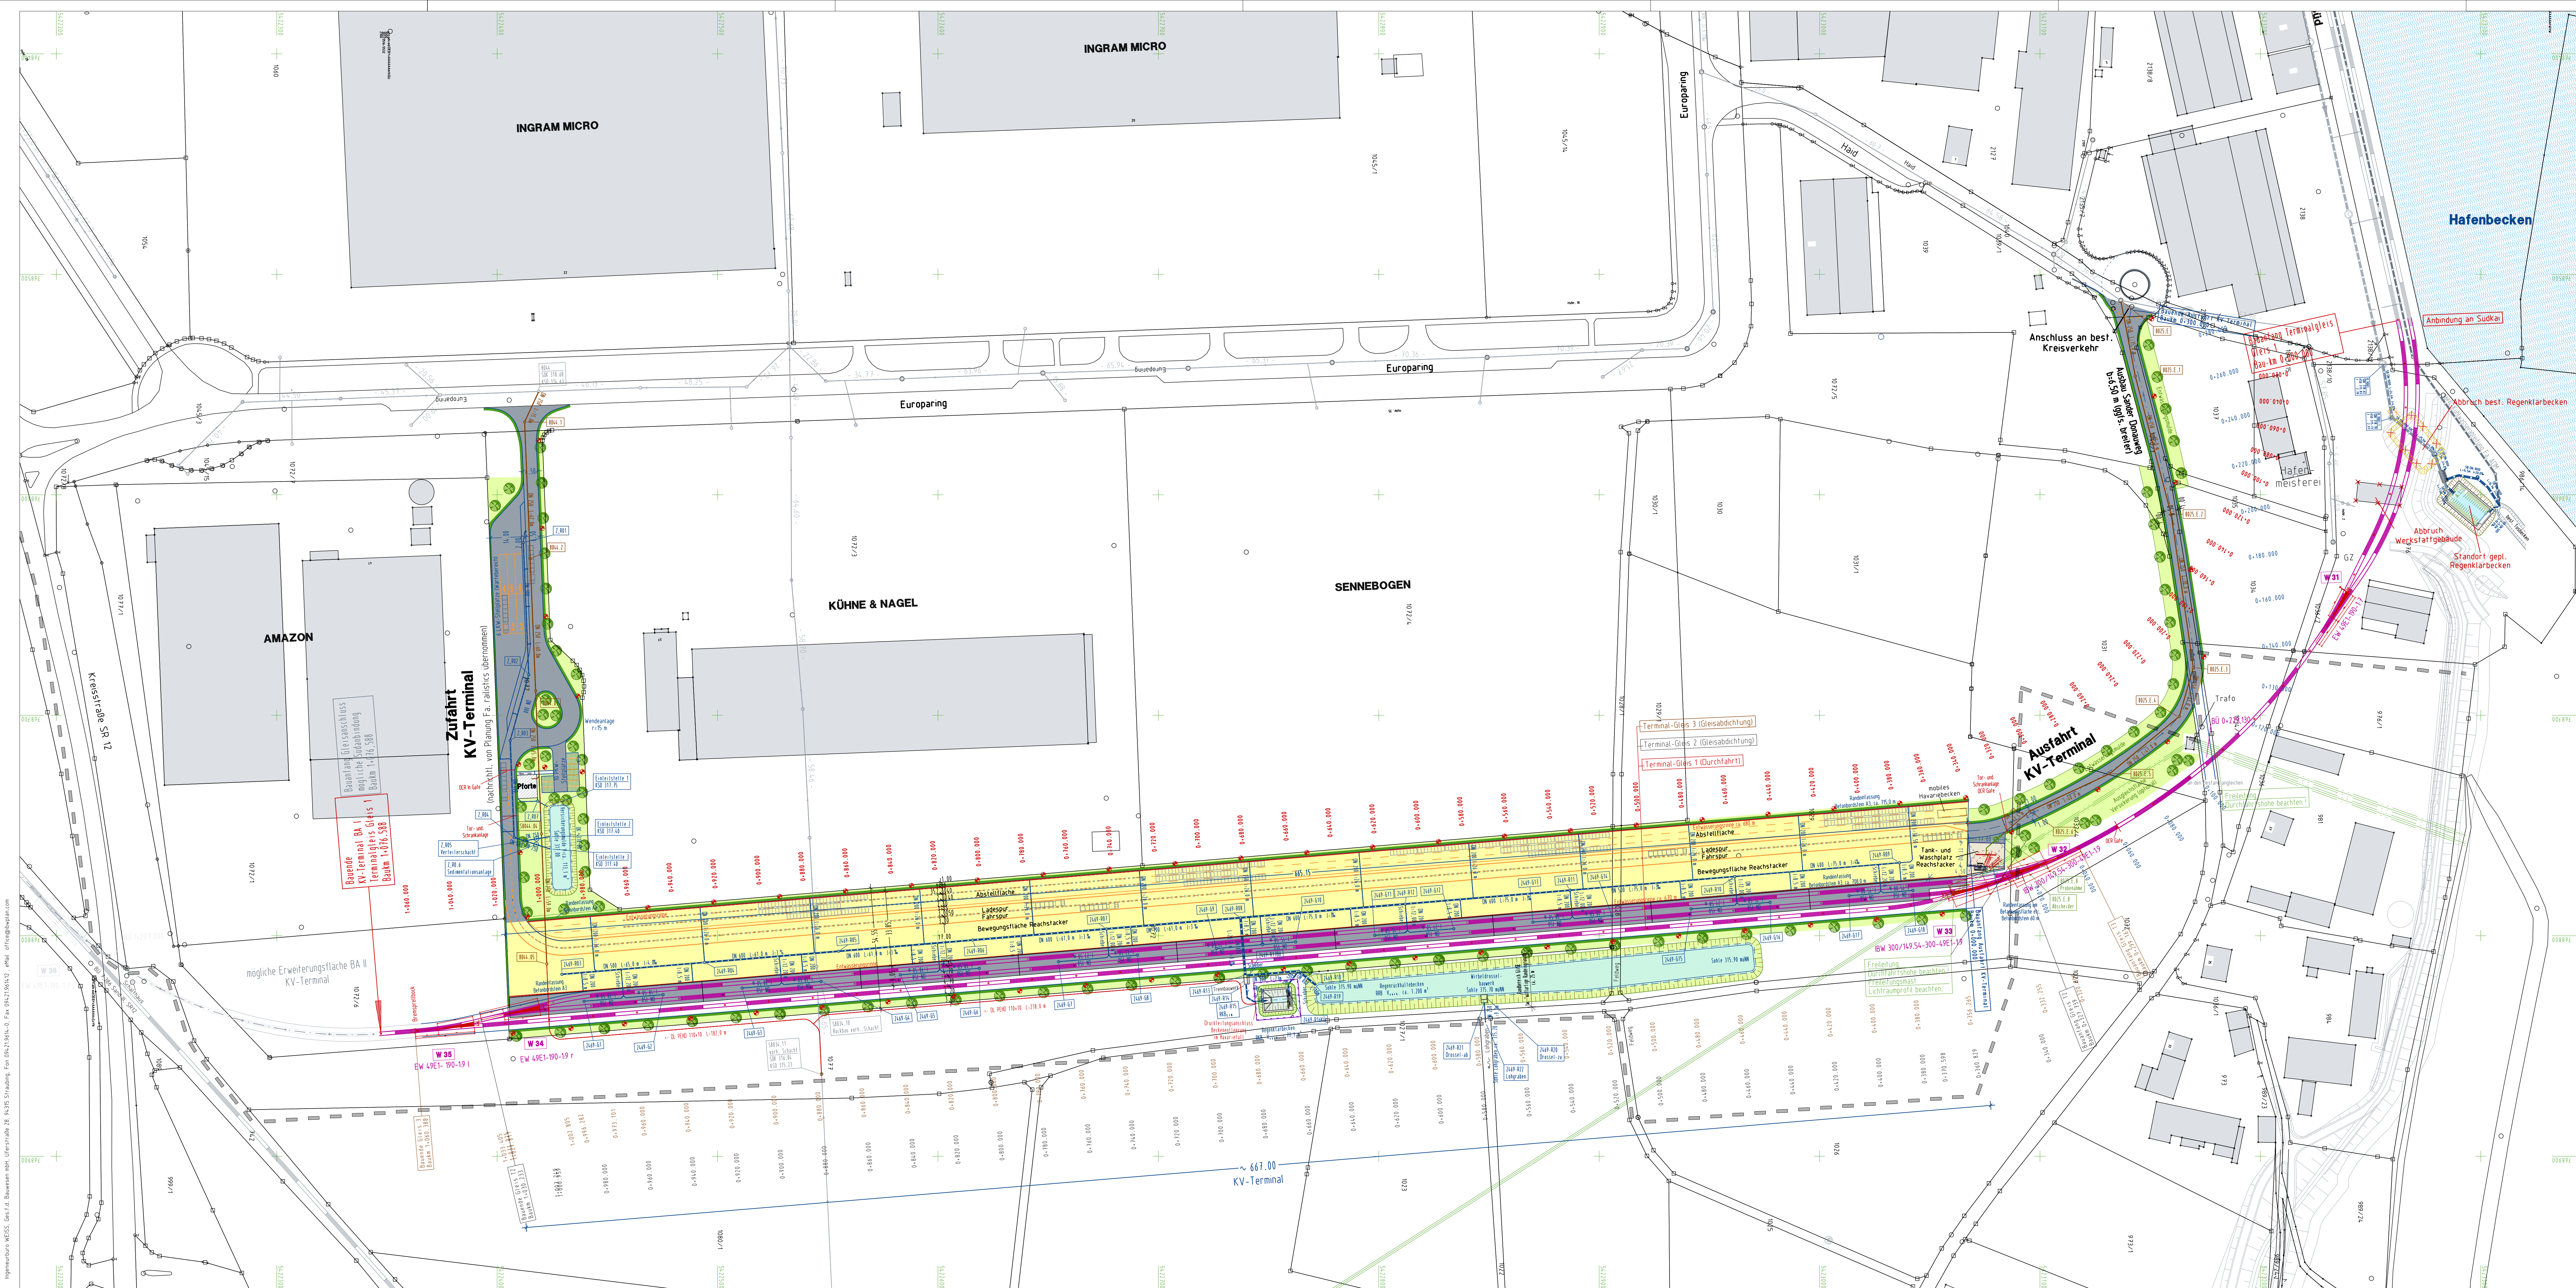

Beschreibung	
	Betonoberfläche
	Asphaltoberfläche
	ungebunden befestigt
	Gleisabdichtung
	Grünfläche
	Bankettbereich
	Pflasterbeläge PKW-Parkfläche / Gehwege

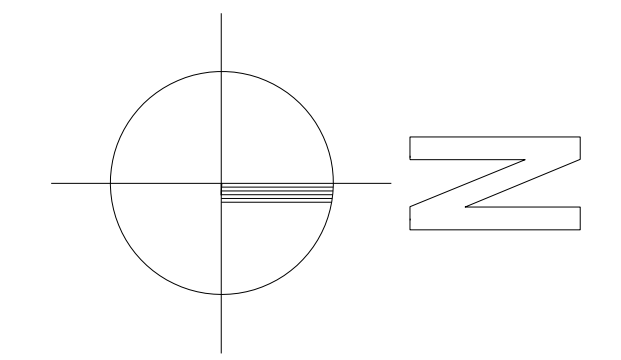

h	27.10.2022	bb	Pkw-Kanal und Schmutzwasser-Zuleitung ergänzt
g	01.02.2022	bb	Änderungen gem. Förderantrag
f	02.07.2018	bb	Außenbeleuchtung Leuchtmast Lph 25 m
e	30.08.2017	bb	Regenklärbecken, Standort Regenrückhaltebecken, Entwässerungsleitungen
d	19.08.2013	bb	Wirkbereich Tankanlage, Regenklärbecken
c	15.02.2013	bb	Regenrückhaltebecken, Entwässerung etc.
b	10.01.2013	bb	Gleisabdichtung
a	26.10.2012	bb	Leitungsverlauf Regenwasserkanal, Sedimentationsbecken
Änderung	Datum	Name	Art
Vorhabensträger			

Europaring 4, 94315 Straubing
Fon 09421 . 785-150 Fax 09421 . 785155

Zweckverband Hafen Straubing-Sand genehmigt

Straubing, den
Vorhaben

**Terminal für den kombinierten Verkehr
in Straubing-Sand**
1. Tektur zur Planfeststellung

Planbezeichnung

Lageplan der gepl. Anlage

AUFGESTELLT
Ingenieurbüro WEISS
Gesellschaft für das Bauwesen mbH
Uferstraße 28, 94315 Straubing
Fon 09421 . 9614-0 Fax 09421 . 961412
e-mail office@ibwplan.com

Entwässerung
Freiräume
Industrieanlagen
Straßen
Gleise
Hafen
Stadtbau
Projektskizzen
St. Ge. Ko
Vermessung

Fundstelle
Projekt: SAND_LTM
Datei: KV_ASU_ZH.PLT
Objekt: KV_ASU_ZH
14.12.22, AK bw

Anlage
4

Maßstab
1:1.000

Plan Nr.
2469 / L2h

Straubing, 20. März 2022

WEISS
logistics civil engineering