



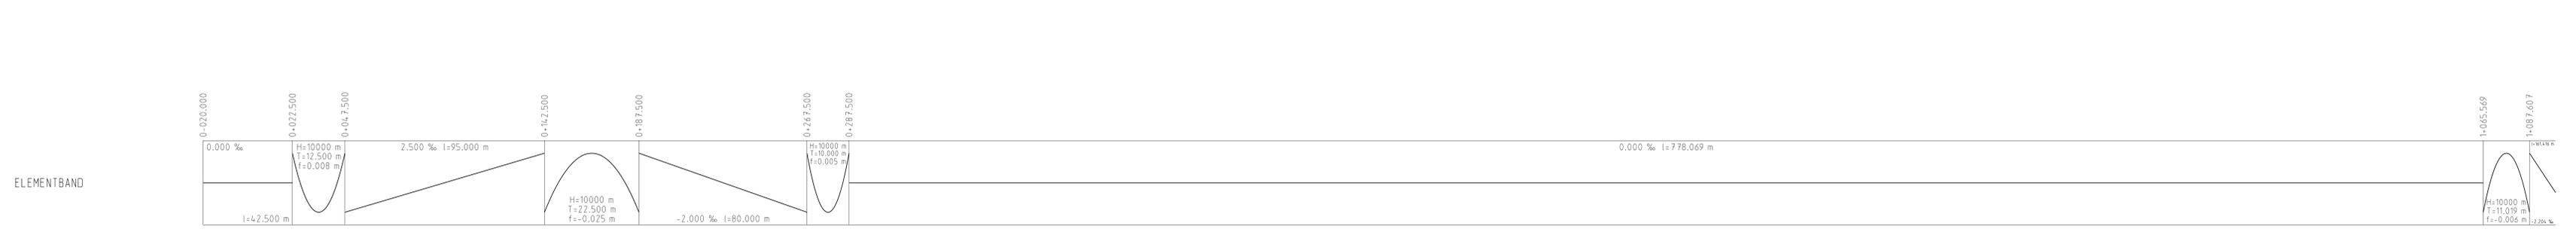

Änderung	Datum	Name	Art
d	15.03.2022	bb	gem. Förderantrag, Gleishöhe geändert, Berücksichtigung HWS
c	17.01.2018	bb	Lage Regenrückhaltebecken
b	06.03.2019	bb	redaktionelle Ergänzungen

HAFEN STRAUBING-SAND
Europaring 4, 94315 Straubing
Fon 09421 785-150 Fax 09421 785155

Zweckverband Hafen Straubing-Sand		genehmigt	
beab	02.22	bb	
gez.	02.22	hp	
gepr.		we	

Terminal für den kombinierten Verkehr in Straubing-Sand

1. Tektur zur Planfeststellung

Gleishöhenplan Gleis 1
Maßstab: 1:1000/100
Plan Nr.: 2469/H1d

Ingenieurbüro WEISS
Gesellschaft für das Bauwesen mbH
Uferstraße 28, 94315 Straubing
Fon 09421 9614-0 Fax 09421 961412
e-mail office@ibwplan.com

Entwasserung
Freiräume
Industrieanlagen
Straßen
Gleise
Hafen
Stadtbau
Projektsteuerung
St. Ge. Ko.
Vermessung

WEISS