


Ingenieurbüro WEISS, Ges.f.d. Bauwesen mbH, Uferstraße 28, 94315 Straubing, Fon 09421.9614-0, Fax 09421.9614-12, eMail office@ibwplan.com

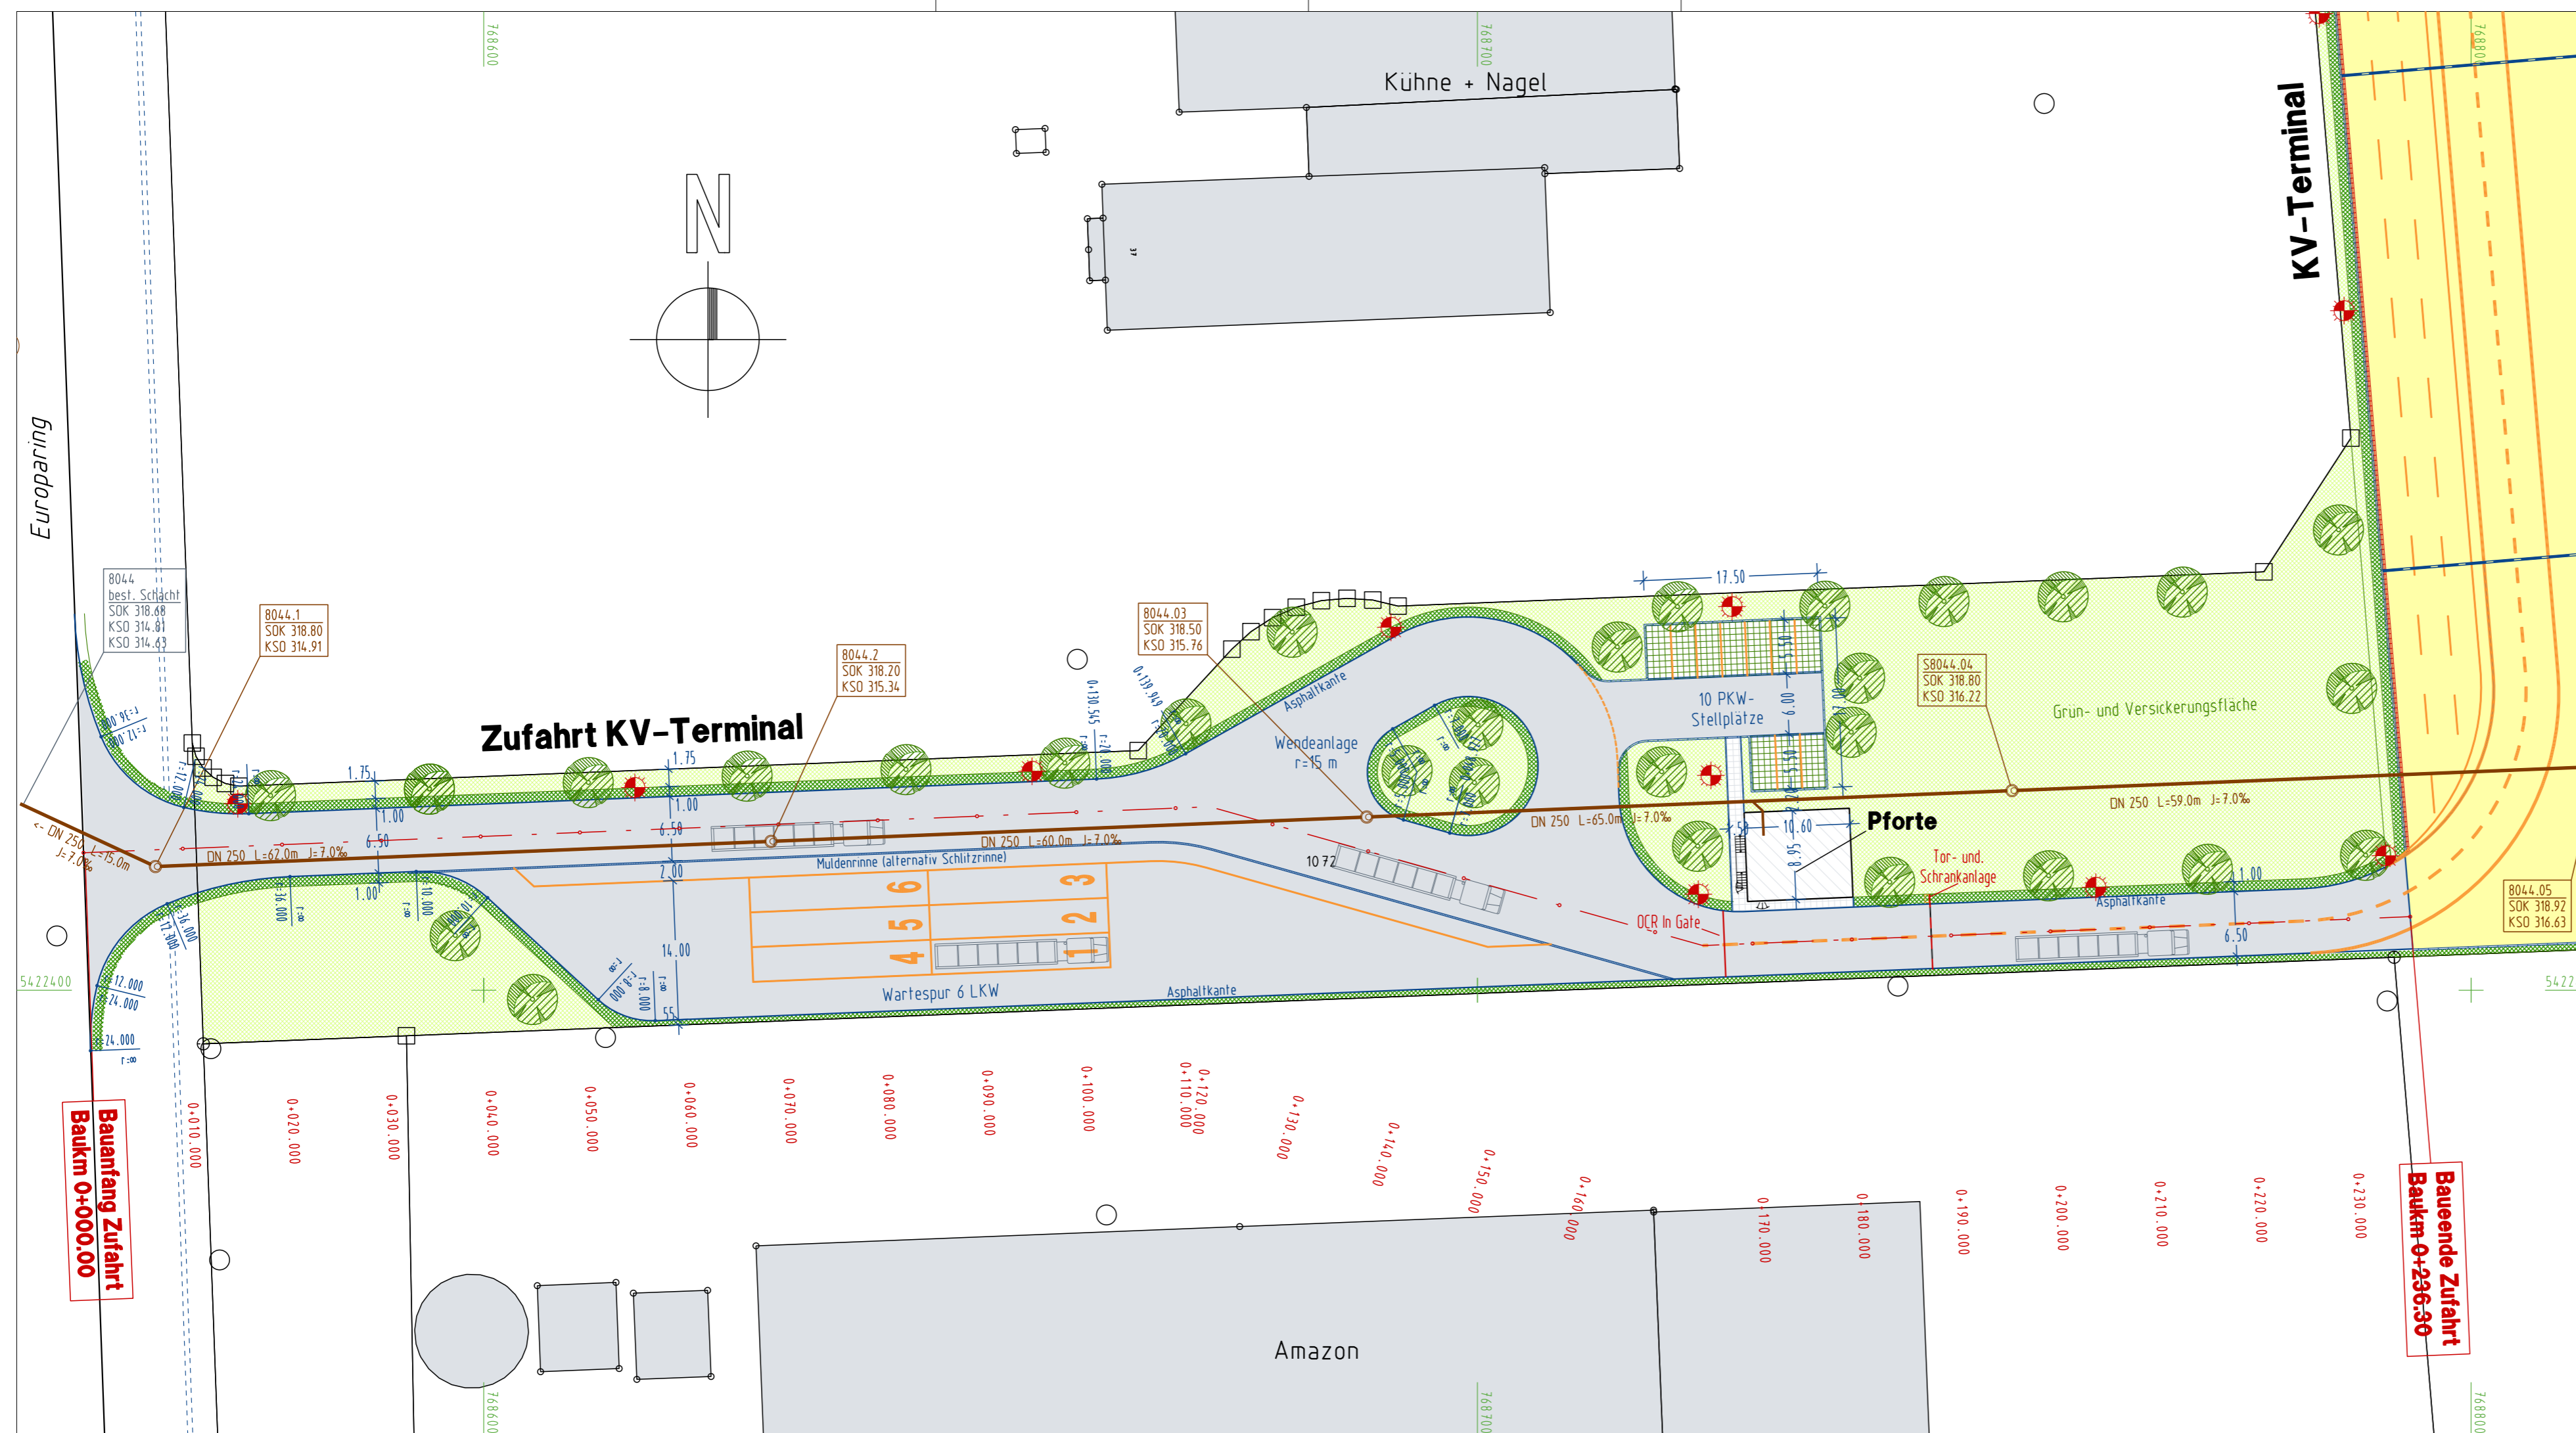

Beschreibung			
	Betonoberfläche		Grünfläche
	Asphaltoberfläche		Bankettbereich
	ungebunden befestigt		Pflasterbeläge PKW-Parkfläche/Gehwege
	Gleisbett (Schotter) / Wannenbereich		Lichtmast LPH 12 m

Änderung	Datum	Name	Art
d	25.02.2022	bb	Tektur gem. Förderantrag
c	17.01.2018	bb	Entwässerung etc.
b	19.08.2013	bw	Wirkbereich Tankanlage
a	15.02.2013	bb	Schmutzwasserkanal, Außenanlage bei Pforte

Vorhabensträger

HAFEN STRAUBING-SAND
Europaring 4, 94315 Straubing
 Fon 09421 . 785-150 Fax 09421 . 785155

Zweckverband Hafen Straubing-Sand	genehmigt:	Datum	Name
		bearb. 02.'22	bb
		gez. 02.'22	pdf
		gepr.	we

Terminal für den kombinierten Verkehr in Straubing-Sand

1. Tektur zur Planfeststellung

Planbezeichnung	Maßstab
Lageplan Zufahrt KV-Terminal	1:500
Plan Nr.	2469/L8d

AUGESTELLT

Ingenieurbüro WEISS
 Gesellschaft für das Bauwesen mbH
Uferstraße 28, 94315 Straubing
 Fon 09421 . 9614-0, Fax 09421 . 961412
 e-mail office@ibwplan.com

Entwässerung
 Freiräume
 Industrieanlagen
 Straßen
 Gleise
 Hafen
 Städtebau
 Projektsteuerung
 Si Ge Ko
 Vermessung

Straubing, 20. März 2022

logistics civil engineering