


Regelquerschnitt Umschlagfläche bei Baukm 0+800.000

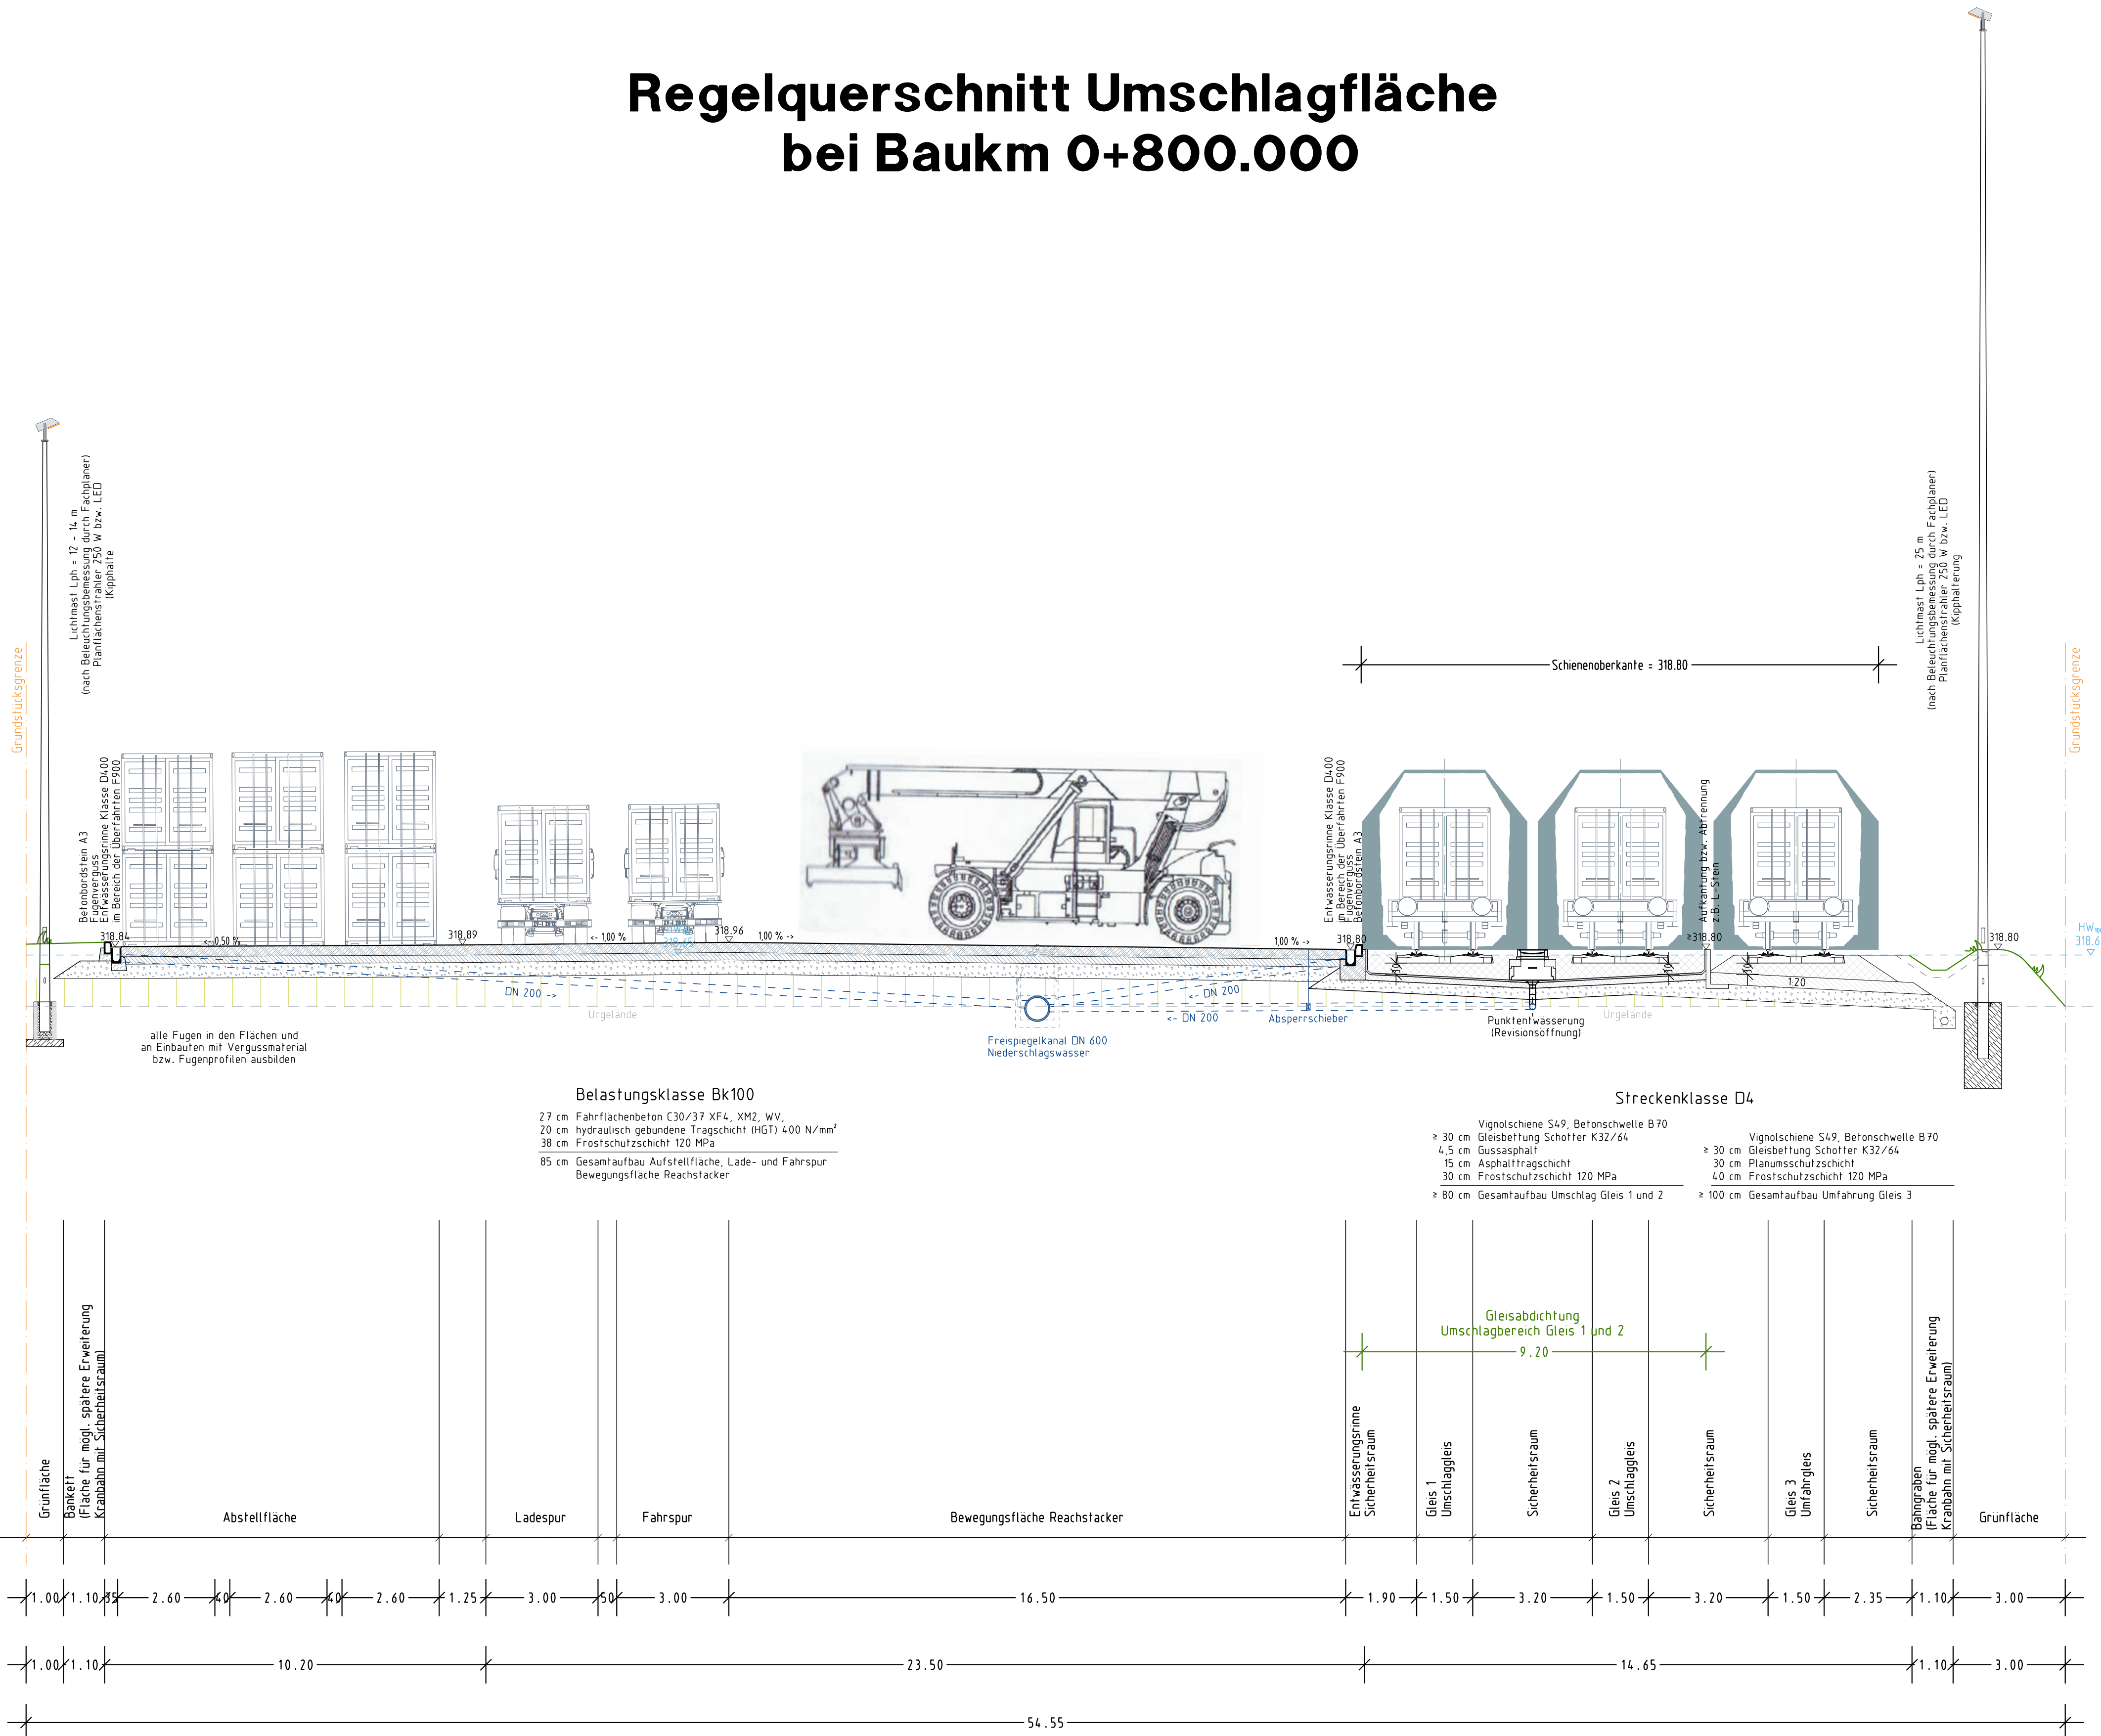

f	03.03.2022	bb	Tektur gem. Förderantrag
Anderung	Datum	Name	Art

HAFEN STRAUBING-SAND
 Europaring 4, 94315 Straubing
 Fon 09421 . 785-150 Fax 09421 . 785155

Zweckverband Hafen Straubing-Sand	genehmigt:	Datum	Name
		02.22	bb
		02.22	pdf
			we

Terminal für den kombinierten Verkehr in Straubing-Sand

1. Tektur zur Planfeststellung

Querschnitt Umschlagfläche

Ingenieurbüro WEISS
 Gesellschaft für das Bauwesen mbH
 Uferstraße 28, 94315 Straubing
 Fon 09421 . 9614-0, Fax 09421 . 961412
 e-mail office@bwplan.com

Entwasserung
 Freiräume
 Industrieanlagen
 Straßen
 Gleise
 Hafen
 Städtebau
 Projektsteuerung
 Si Ge Ko
 Vermessung

Straubing, 20. März 2022

WEISS
 logistics civil engineering