
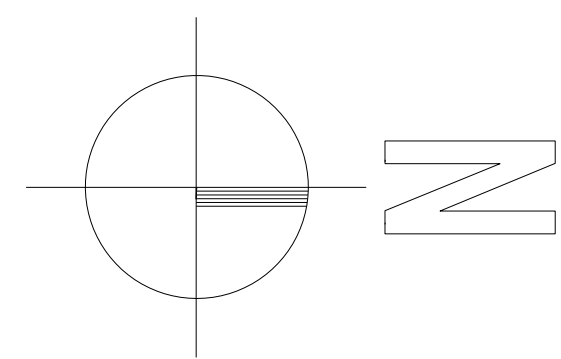


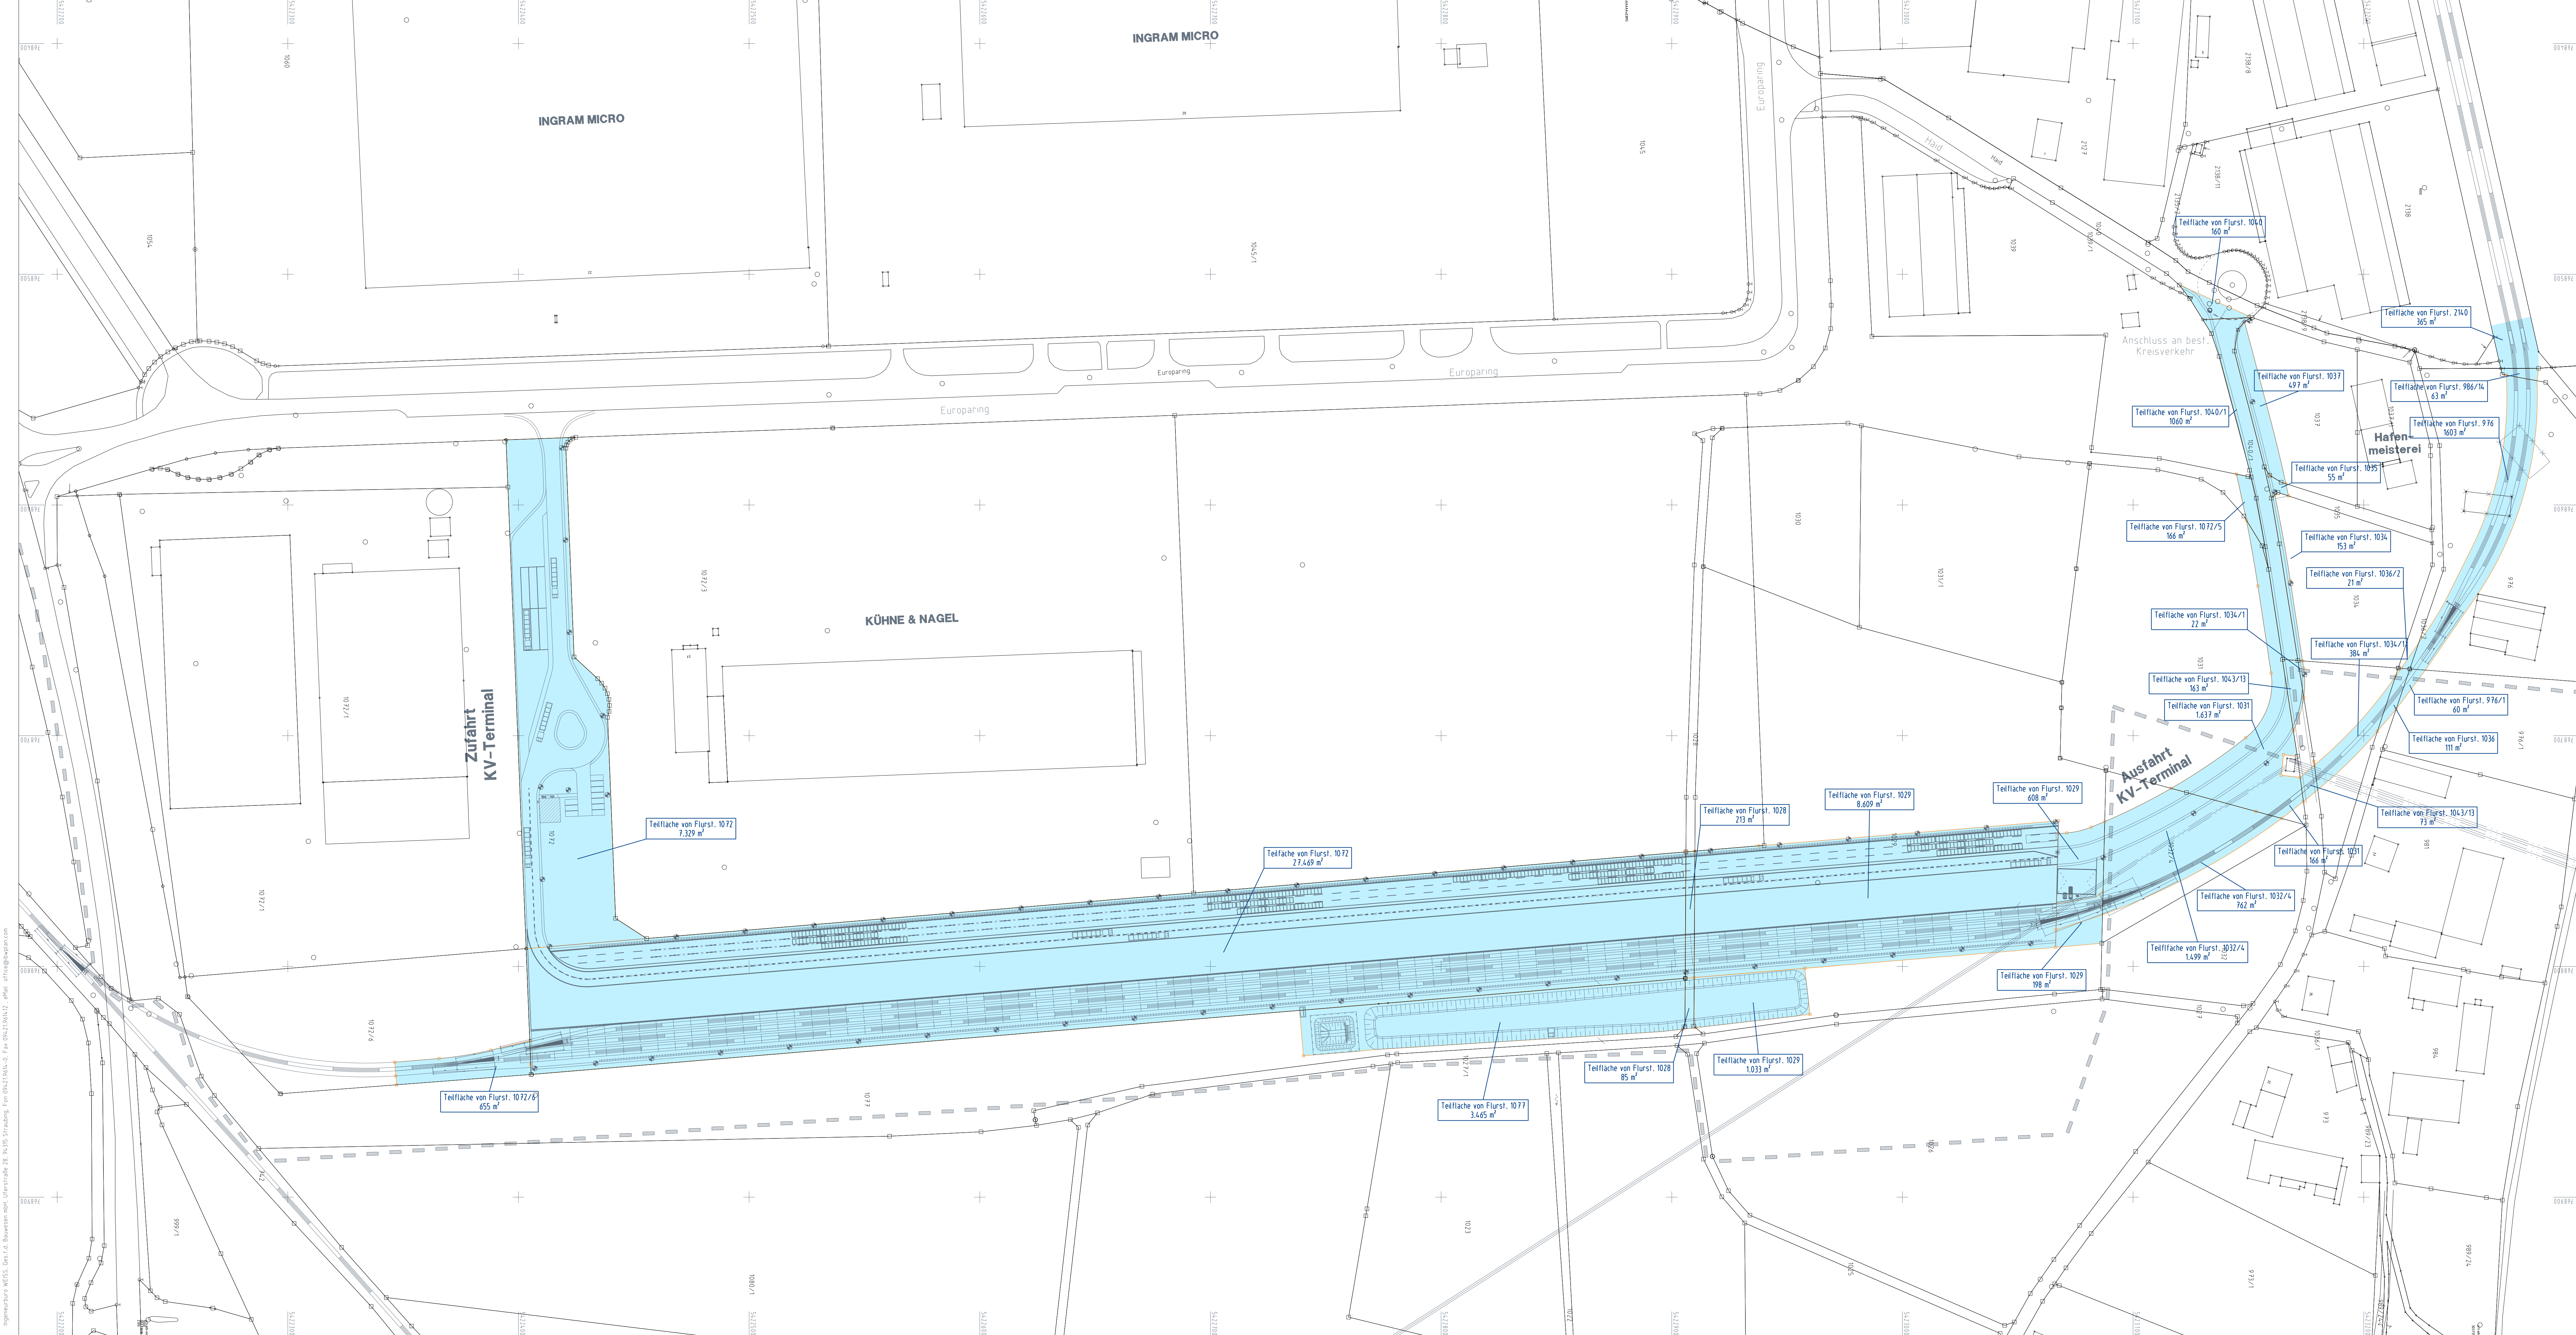

Eigentümer betroffene Grundstücke:

Zweckverband Hafen Straubing-Sand

f	14.04.2022	tb	Tekur gen. Förderantrag, Abmessung R&B und R&B, BE Terminalgates
e	27.01.2021	tb	Fläche BA II ergänzt, Flächen Giesanbindung Süd (Ausfahrt)
d	30.11.2020	tb	gesamte Anlage gen. Entwurf Förderantrag
c	17.01.2018	tb	Eigentümer Flurstück 1031
b	25.09.2017	tb	Aufteilung Flurstück 1032, Eigentümer Flurstück 1032/1 ZvH, Große Teilfläche 1031
a	15.02.2013	tb	Fläche Flurstück 1072, Außenanlage Zufahrt KV-Terminal etc.
Änderung		Datum	Name
Vorhabensträger			Art

HAFEN STRAUBING-SAND
Europaring 4, 94315 Straubing
Fon 09421 . 785-150 Fax 09421 . 785155

Zweckverband Hafen Straubing-Sand	genehmigt:		Datum	Name
Straubing, den		bearb.	02.'22	bb
		gez.	02.'22	pdf
		gepr.		we
Vorhaben	Fundstelle			

Terminal für den kombinierten Verkehr in Straubing-Sand
1. Tektur zur Planfeststellung

Planbezeichnung
Grunderwerbslageplan
Maßstab
1:1.000
Plan Nr.
2469 / L10f

AUFGESTELLT
Ingenieurbüro WEISS
Gesellschaft für das Bauwesen mbH
Uferstraße 28, 94315 Straubing
Fon 09421 . 9614-0, Fax 09421 . 9614-2
e-mail office@ibwplan.com

Entwasserung
Freibäume
Industrieanlagen
Straßen
Giese
Häfen
Staffelbau
Projektleitung
S. Ge. Kie
Vermessung

Straubing, 20. März 2022

WEISS
logistics civil engineering