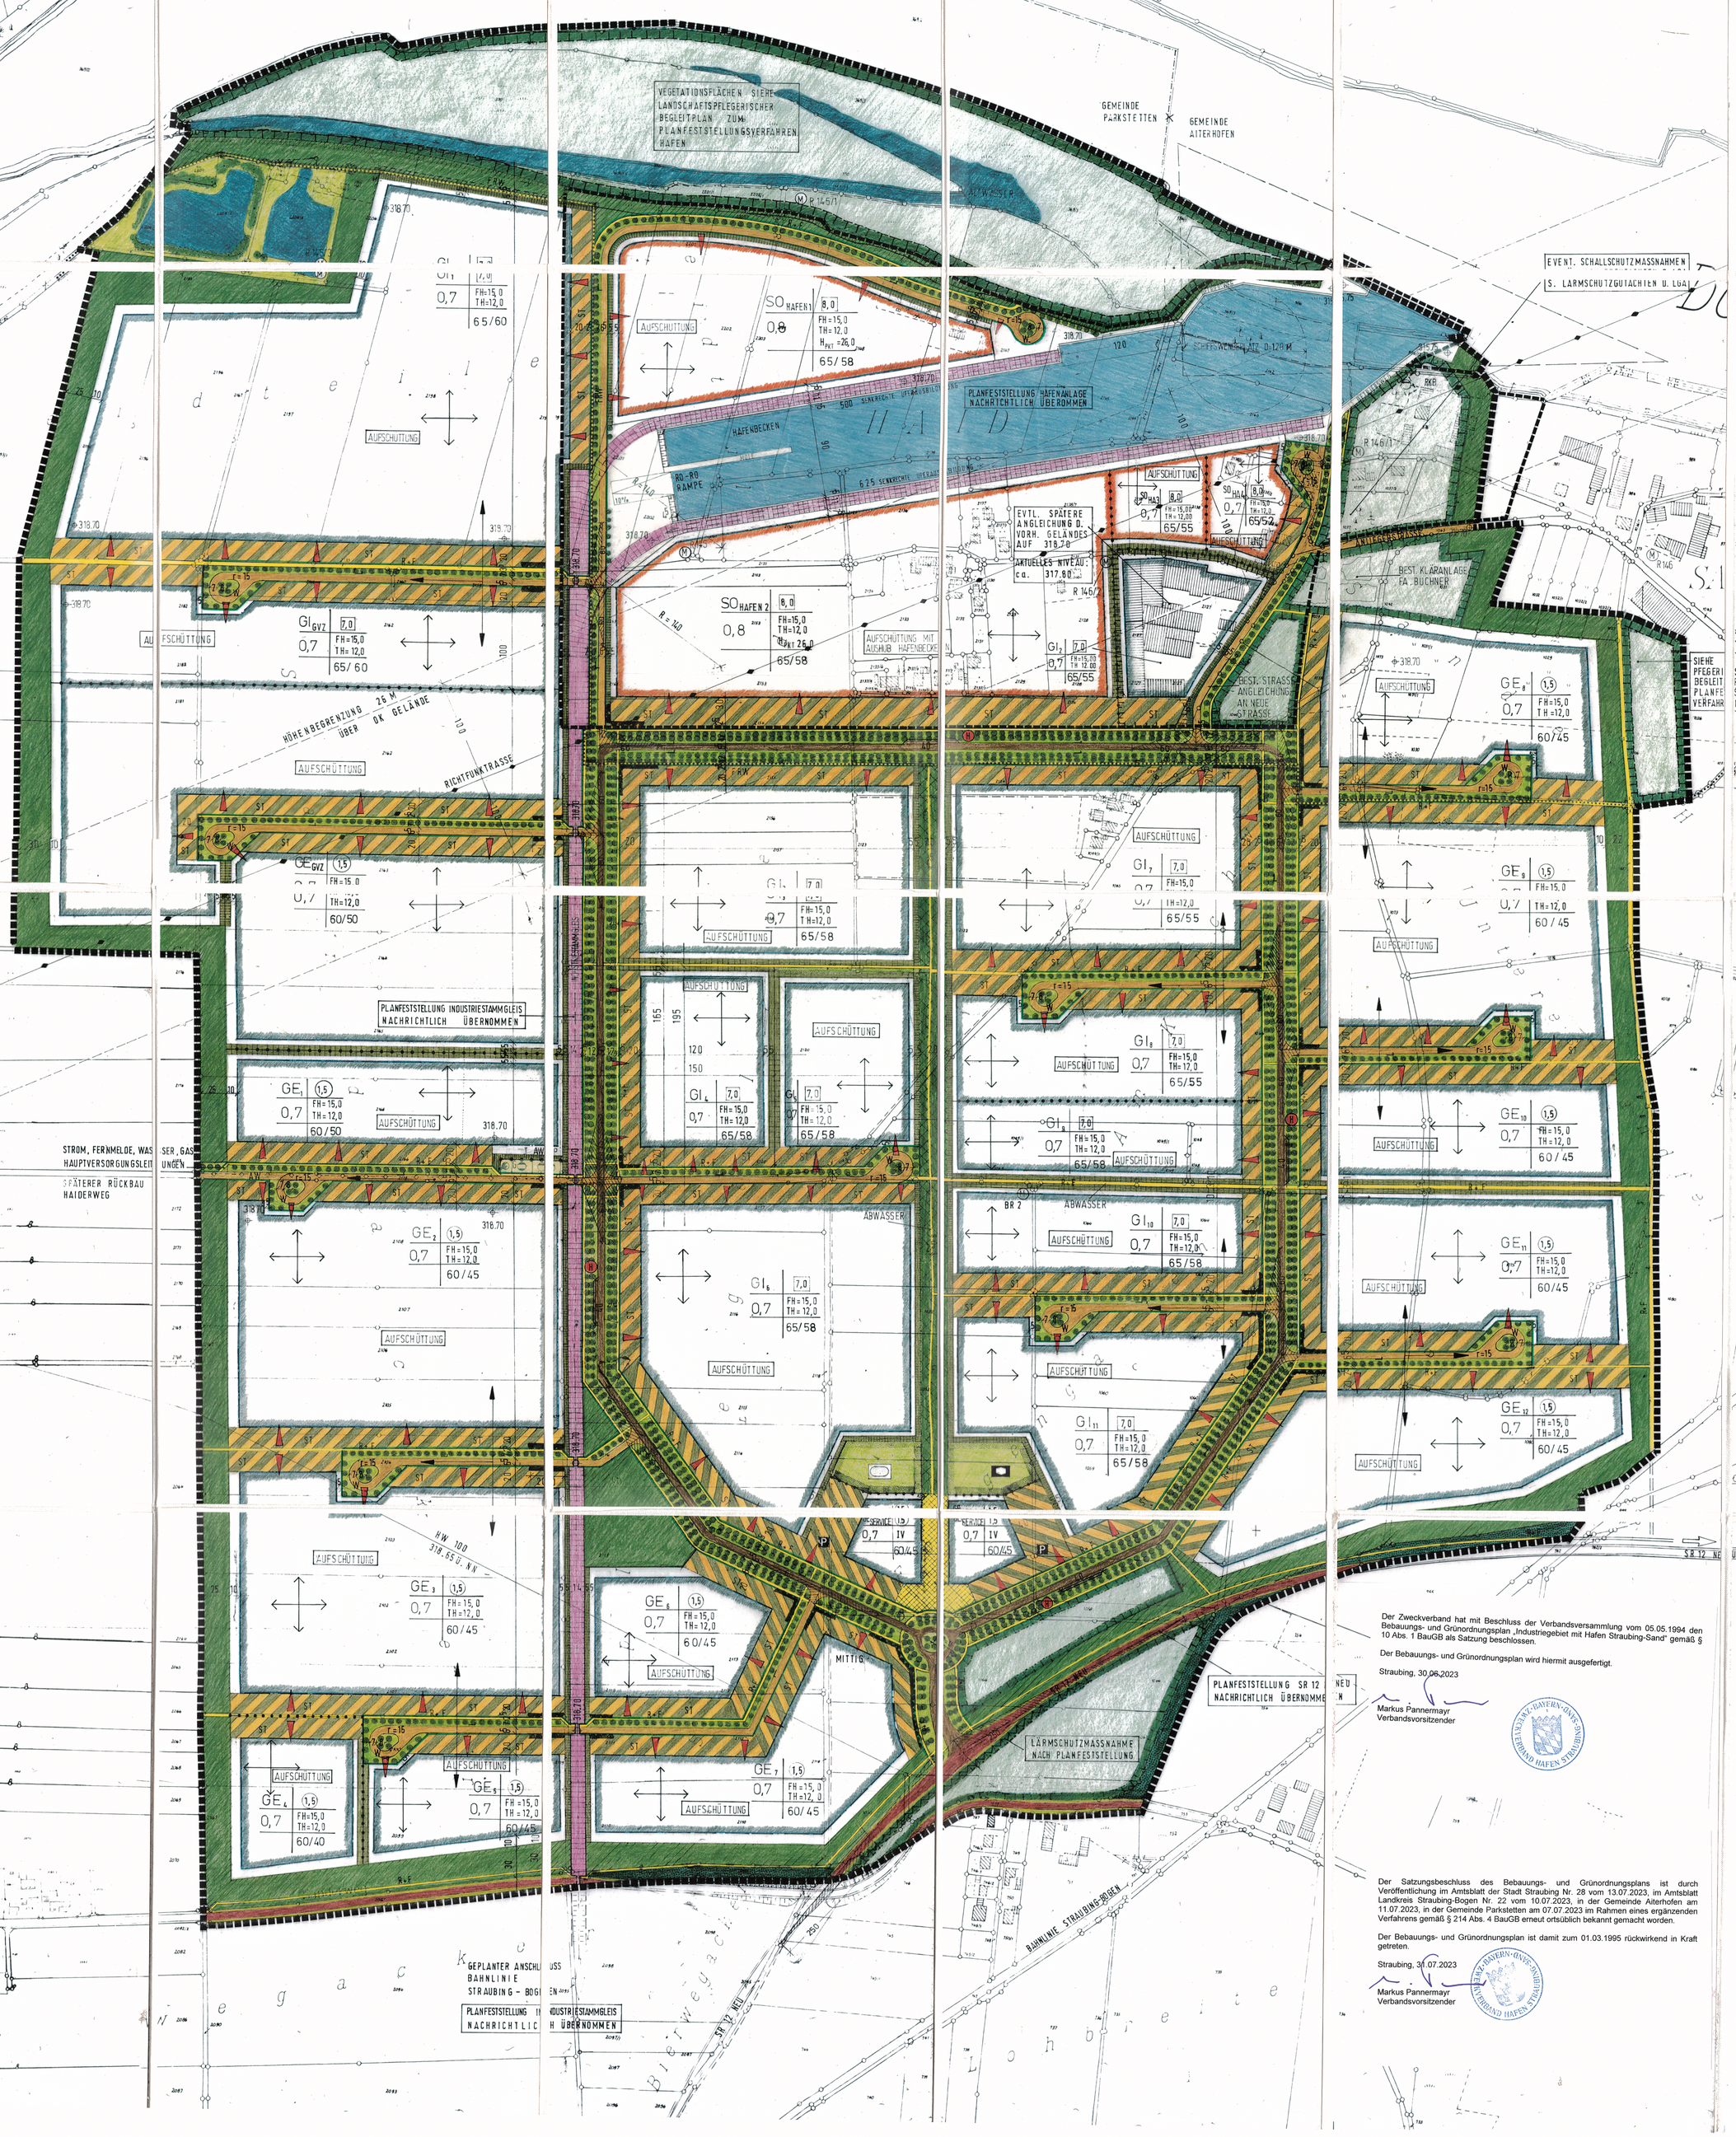

Der Zweckverband hat mit Beschluss der Verbandsversammlung vom 05.05.1994 den Bebauungs- und Grünordnungsplan „Industriegebiet mit Hafen Straubing-Sand" gemäß § 10 Abs. 1 BauGB als Satzung beschlossen.

Der Bebauungs- und Grünordnungsplan wird hiermit ausgefertigt.

Straubing, 30.06.2023

Markus Pannermayr
Verbandsvorsitzender

ZWECKVERBAND HAFEN STRAUBING-SAND · BAYERN

Der Satzungsbeschluss des Bebauungs- und Grünordnungsplans ist durch Veröffentlichung im Amtsblatt der Stadt Straubing Nr. 28 vom 13.07.2023, im Amtsblatt Landkreis Straubing-Bogen Nr. 22 vom 10.07.2023, in der Gemeinde Aiterhofen am 11.07.2023, in der Gemeinde Parkstetten am 07.07.2023 im Rahmen eines ergänzenden Verfahrens gemäß § 214 Abs. 4 BauGB erneut ortsüblich bekannt gemacht worden.

Der Bebauungs- und Grünordnungsplan ist damit zum 01.03.1995 rückwirkend in Kraft getreten.

Straubing, 31.07.2023

Markus Pannermayr
Verbandsvorsitzender

ZWECKVERBAND HAFEN STRAUBING-SAND · BAYERN

BEBAUUNGSPLAN + GRÜNORDNUNGSPLAN INDUSTRIEGEBIET MIT HAFEN STRAUBING-SAND

0 50 100 150 200

M 1/2000

	30.7.92	LBG
GEÄNDERT	4.2.93	LBG
	11.2.93	LBG
	13.7.93	LBG
	27.7.93	LBG
	15.9.93	LBG
	17.3.94	LBG

DIPL.-ING. GERHARD KNOPP ARCHITEKT BDA/SRL
80801 MÜNCHEN, AINMILLERSTRASSE 35
TEL 089/39 89 10 u. 39 71 77 FAX 089/33 96 23
IN ZUSAMMENARBEIT MIT
DIPL.-ING. RUDOLF MEYER ARCHITEKT/SRL
80469 MÜNCHEN, ISARTALSTRASSE 34
TEL 089/725 28 15 FAX 76 40 94

DIPL. ING. WALTER BLENDERMANN
LANDSCHAFTSARCHITEKT BDLA
82547 EURASBURG-BERG, MOOSWEG 1
TEL 08179/234 FAX 08179/14 29