



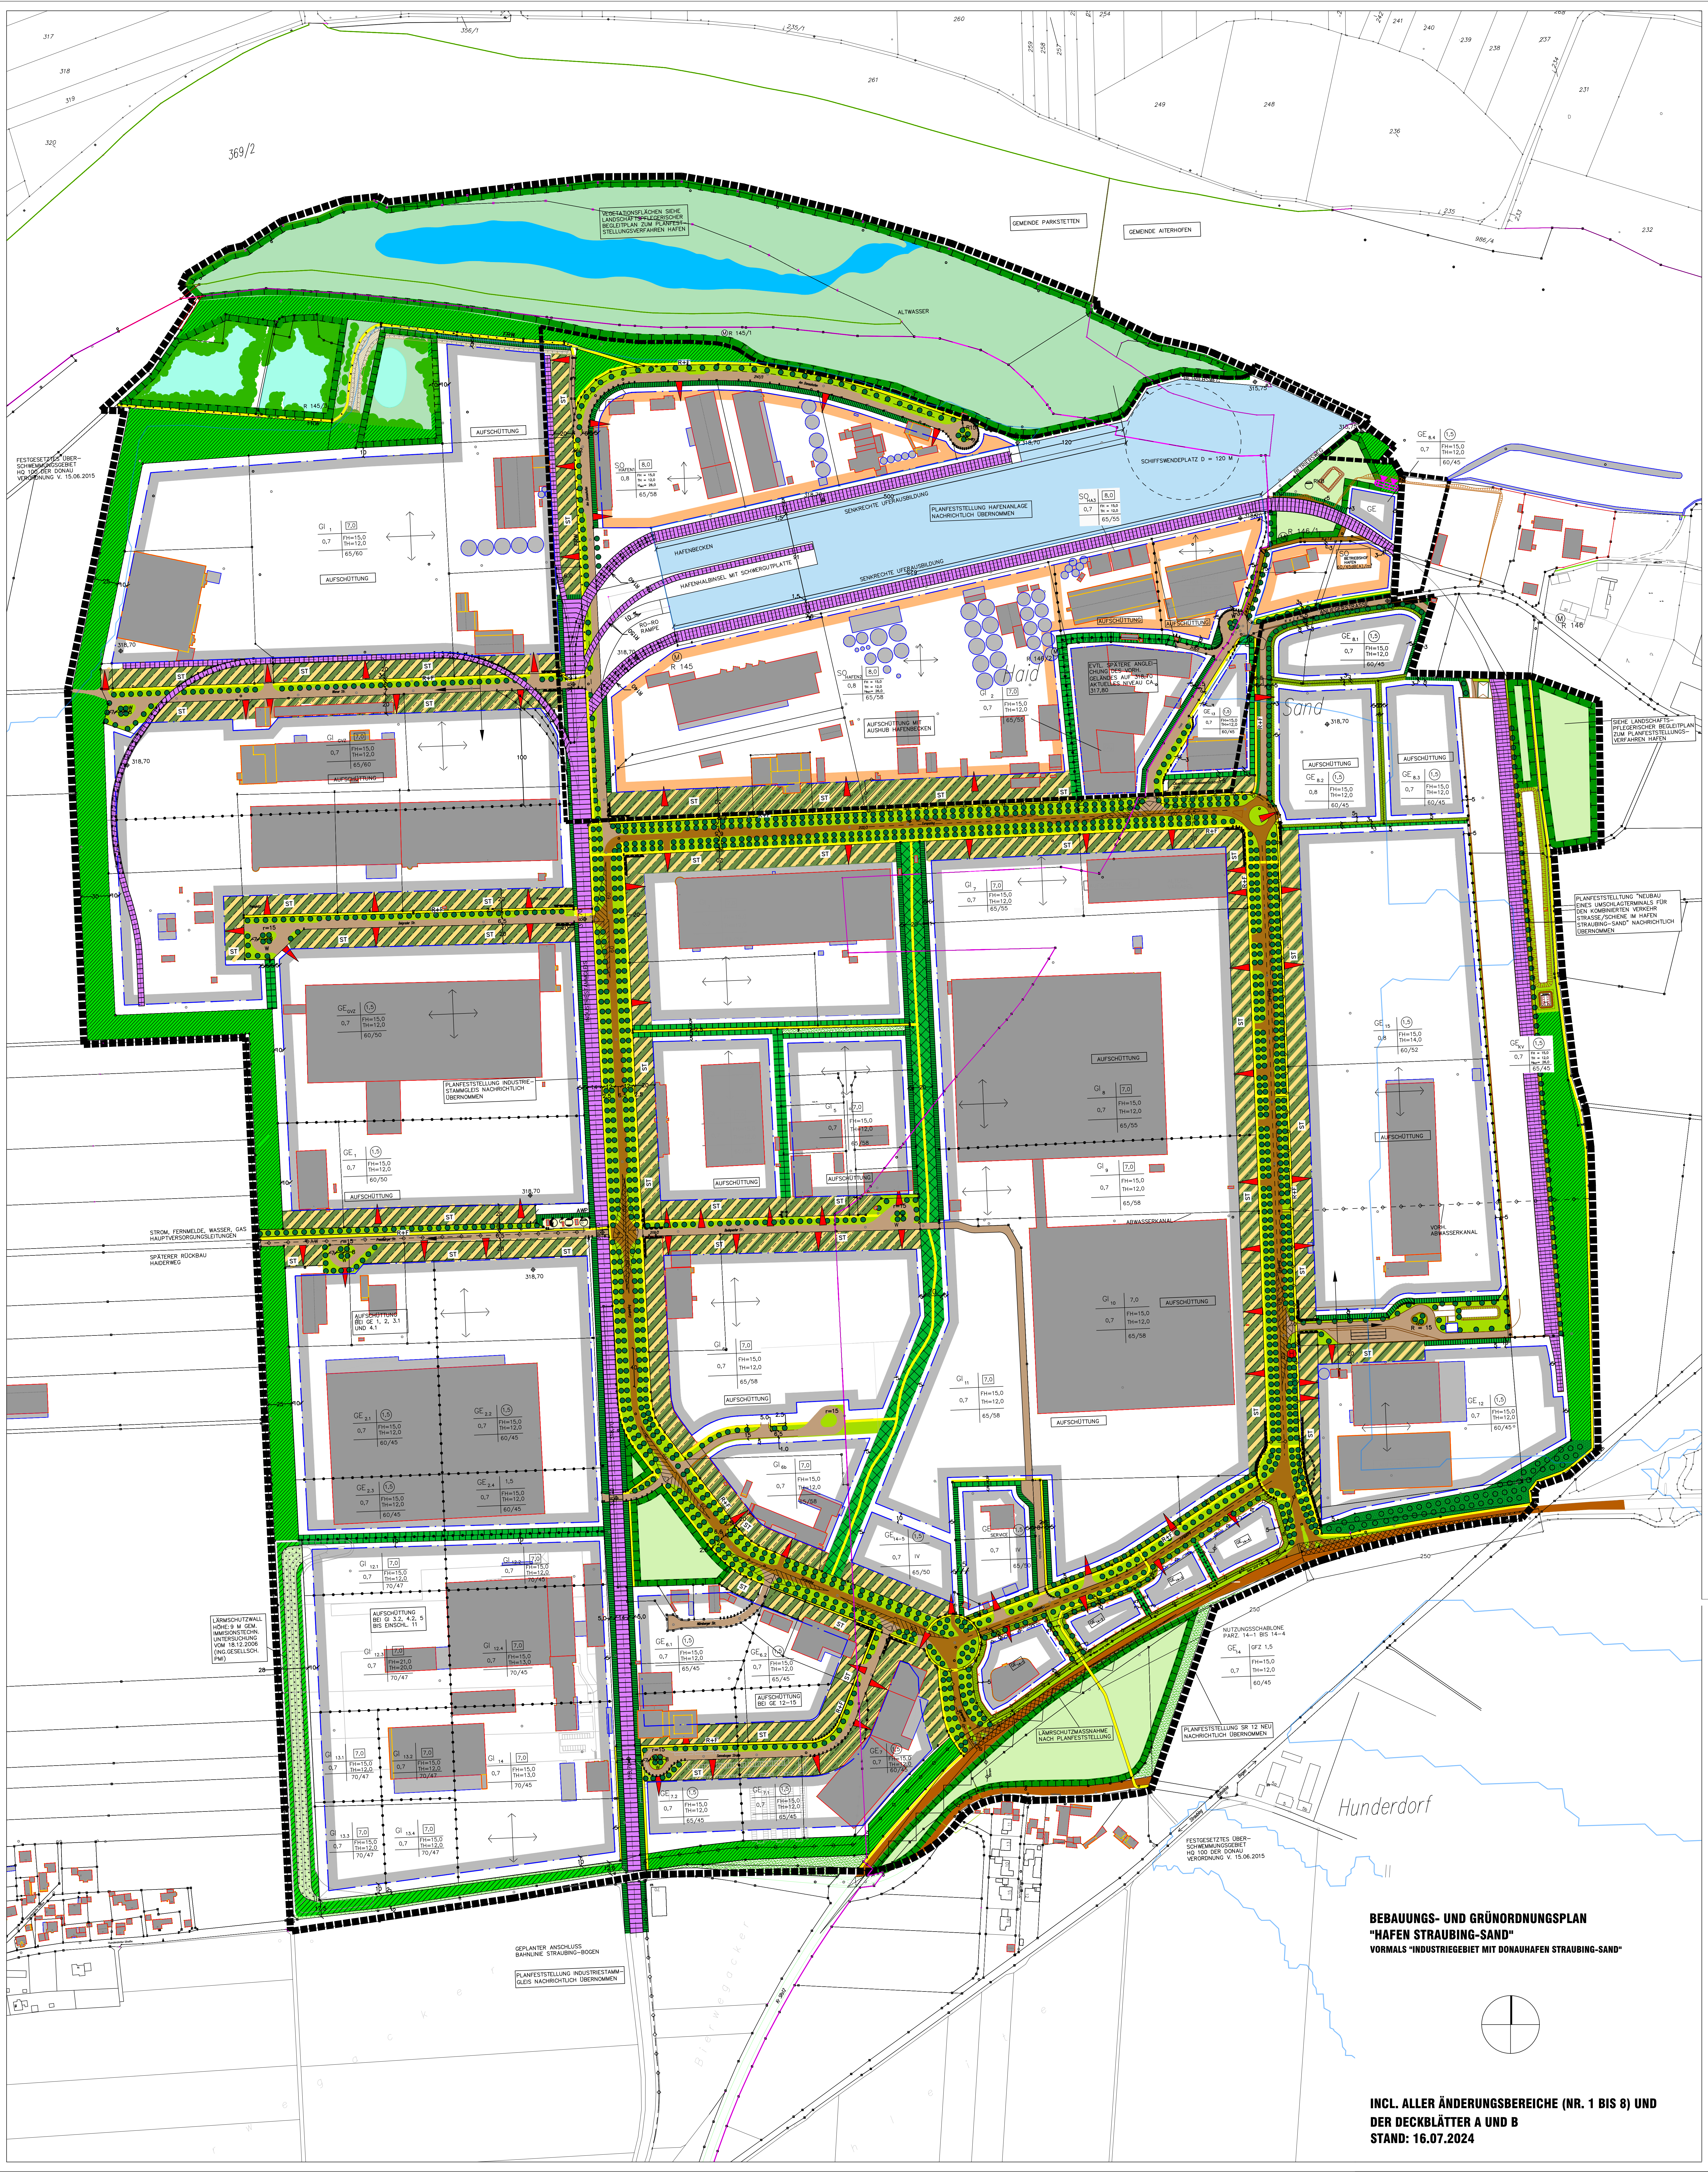

**BEBAUUNGS- UND GRÜNORDNUNGSPLAN
"HAFEN STRAUBING-SAND"**
VORMALS "INDUSTRIEGEBIET MIT DONAUHAFEN STRAUBING-SAND"

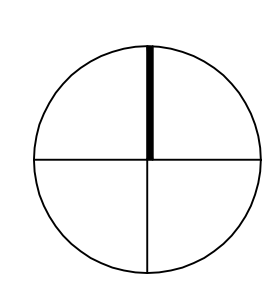

**INCL. ALLER ÄNDERUNGSBEREICHE (NR. 1 BIS 8) UND
DER DECKBLÄTTER A UND B
STAND: 16.07.2024**